




REGIONE PIEMONTE
CITTA' METROPOLITANA DI TORINO
COMUNE DI COAZZE

PIANO REGOLATORE GENERALE COMUNALE
STESURA COORDINATA
art. 17 comma 12 lett. a) e h) L.R. 56/77 s.m.i.
VARIANTE N° 3 al PRGC approvata con DGR n° 47-9373 del 1.08.2008

Tav. 4a SVILUPPI DEL P.R.G.C.
RELATIVI AI CENTRI STORICI:
CAPOLUOGO


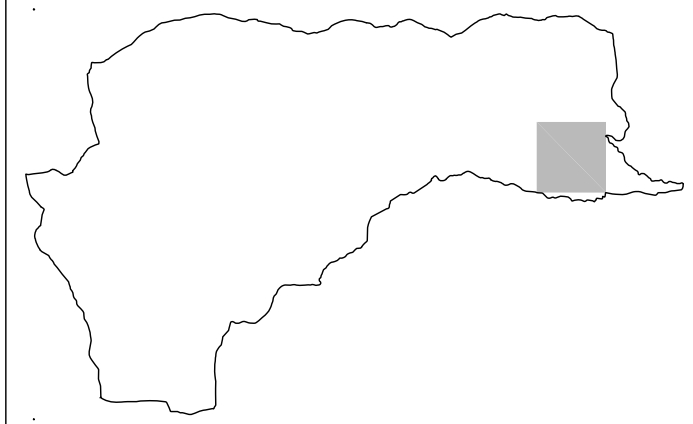


scala 1:500

Deliberazione di adozione del C.C.n. _____ del _____
Il Segretario Comunale Il Sindaco Il Responsabile del Servizio Urbanistico
Dott. Luigi ZOLA Mario RONCO Arch. Simone MICHELON

PROGETTO: dott. arch. Anna UGHETTO
via Accademia Albertina n. 34 - 10123 TORINO
tel. e fax 011 8122436
cell. +39 348 7089295
anna.ughetto1@gmail.com - anna.ughetto@architettiltorinopec.it

marzo 2016

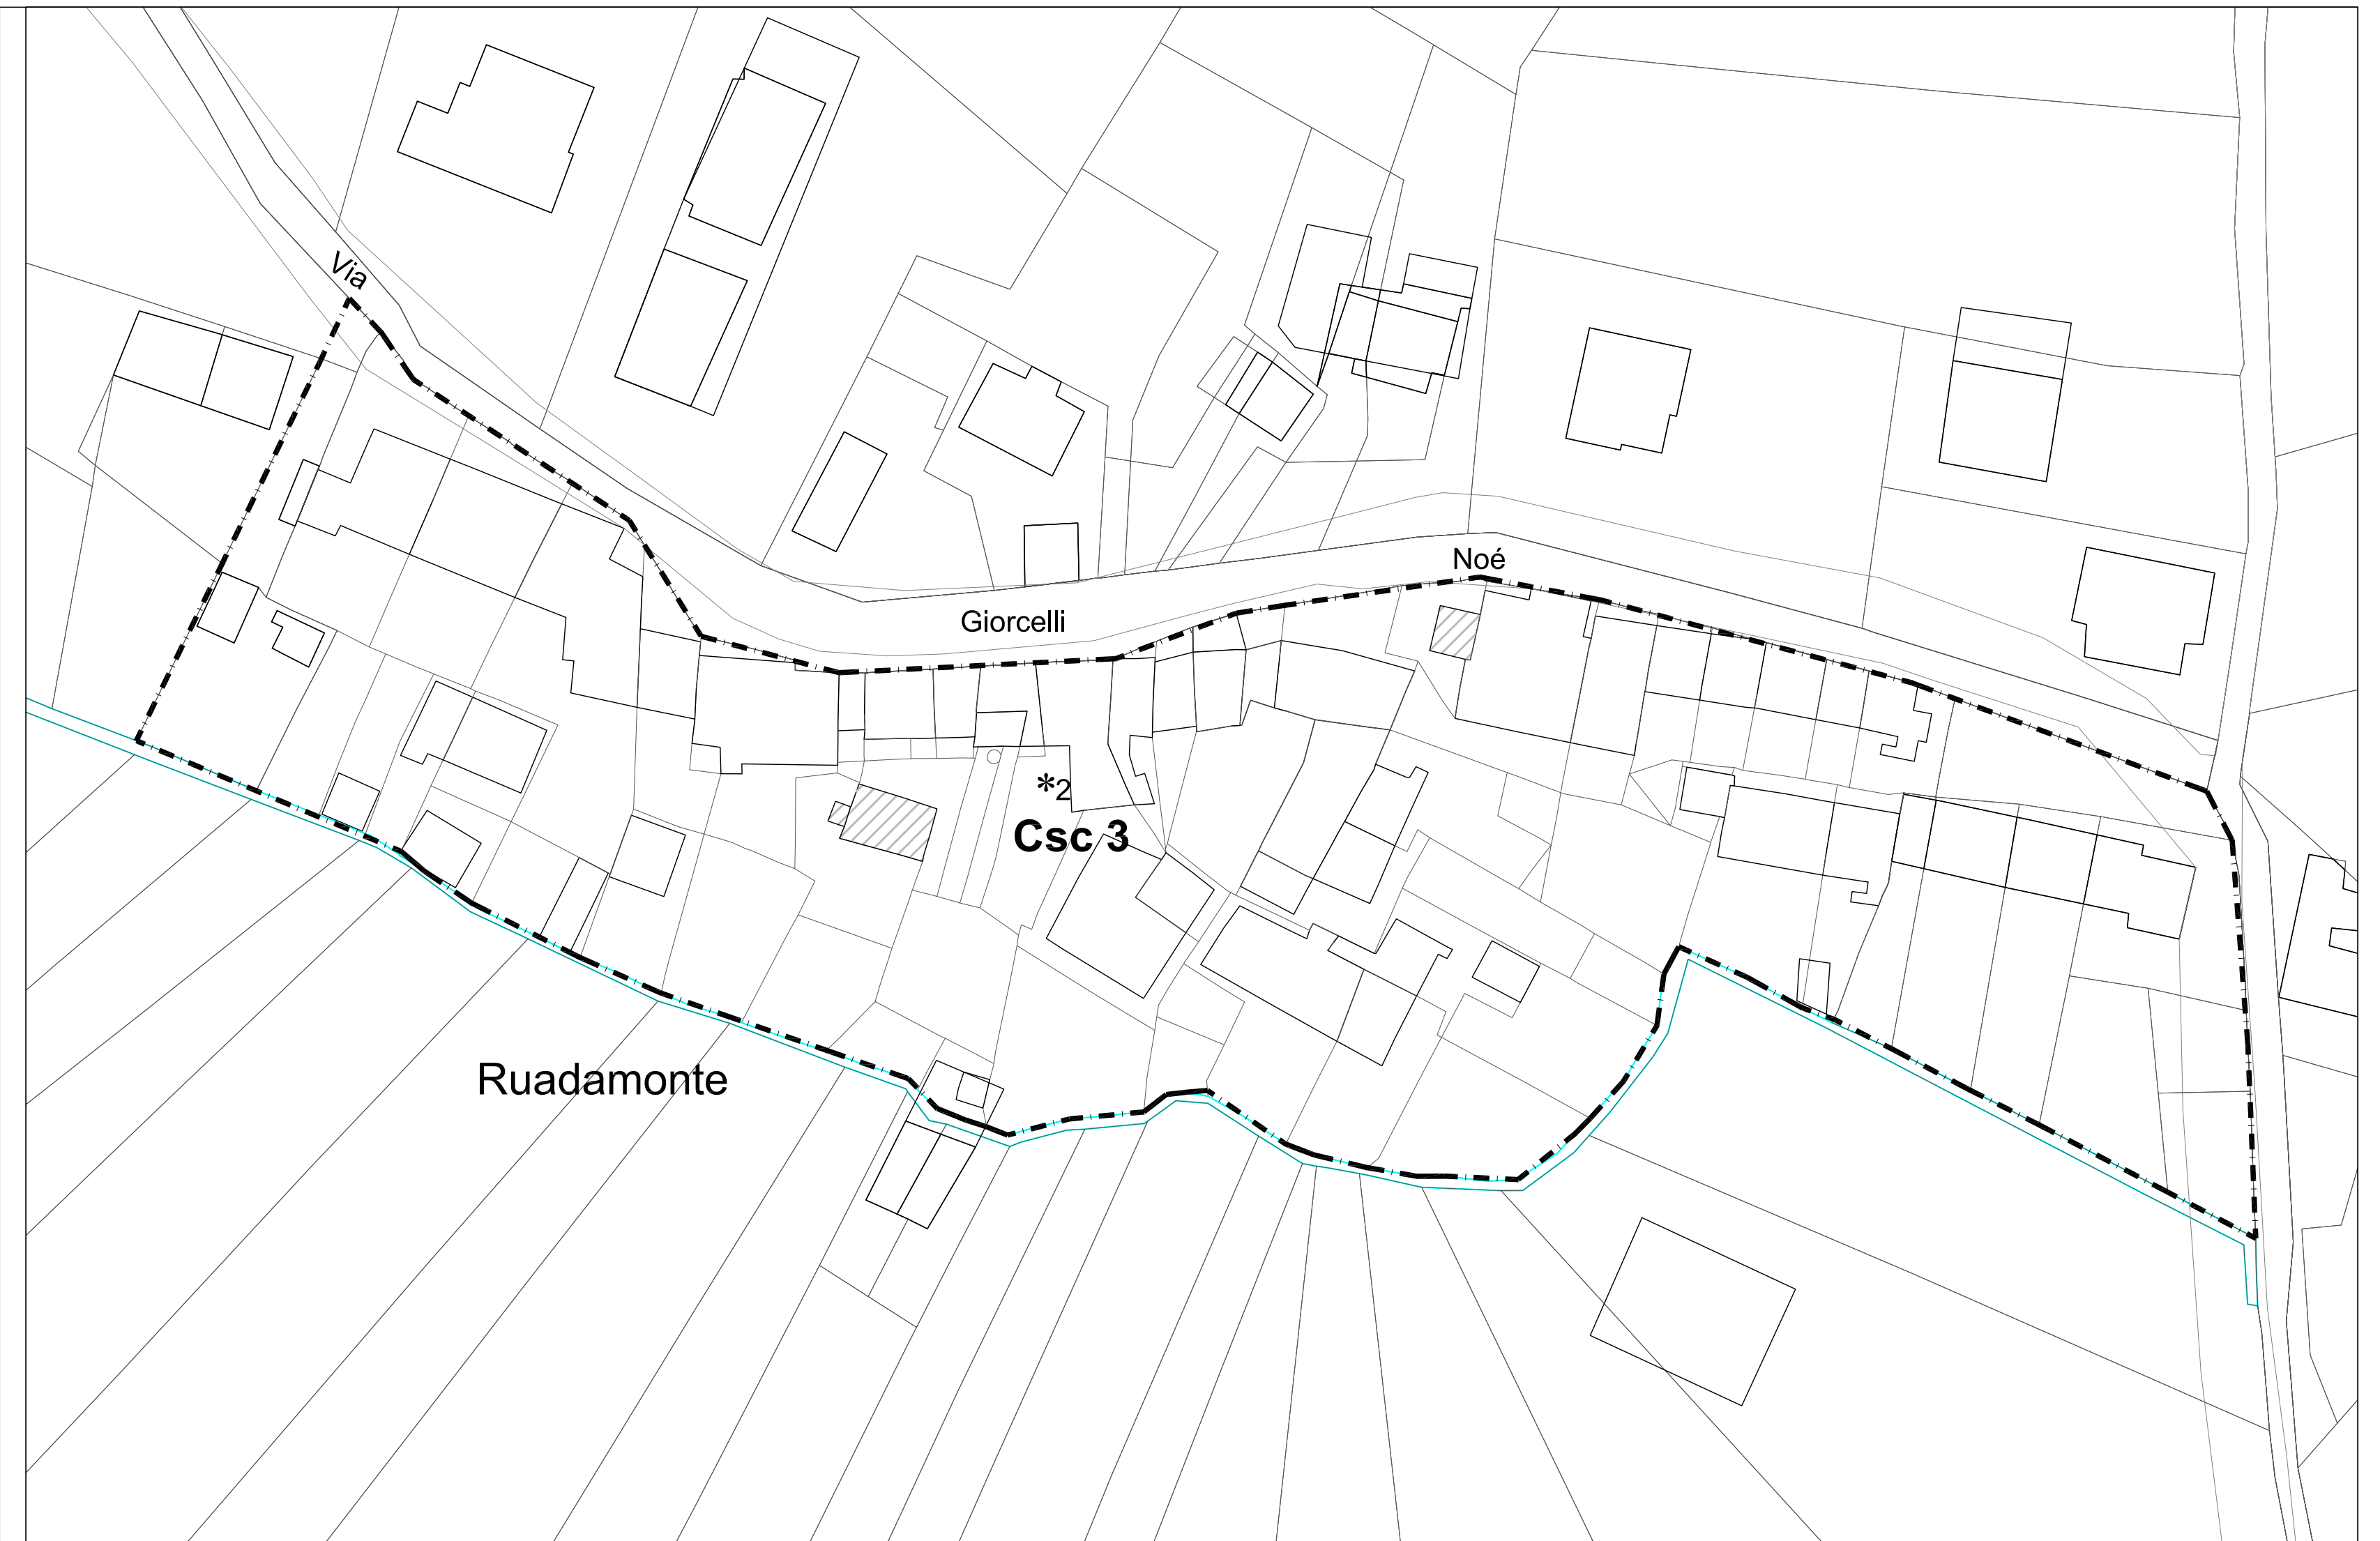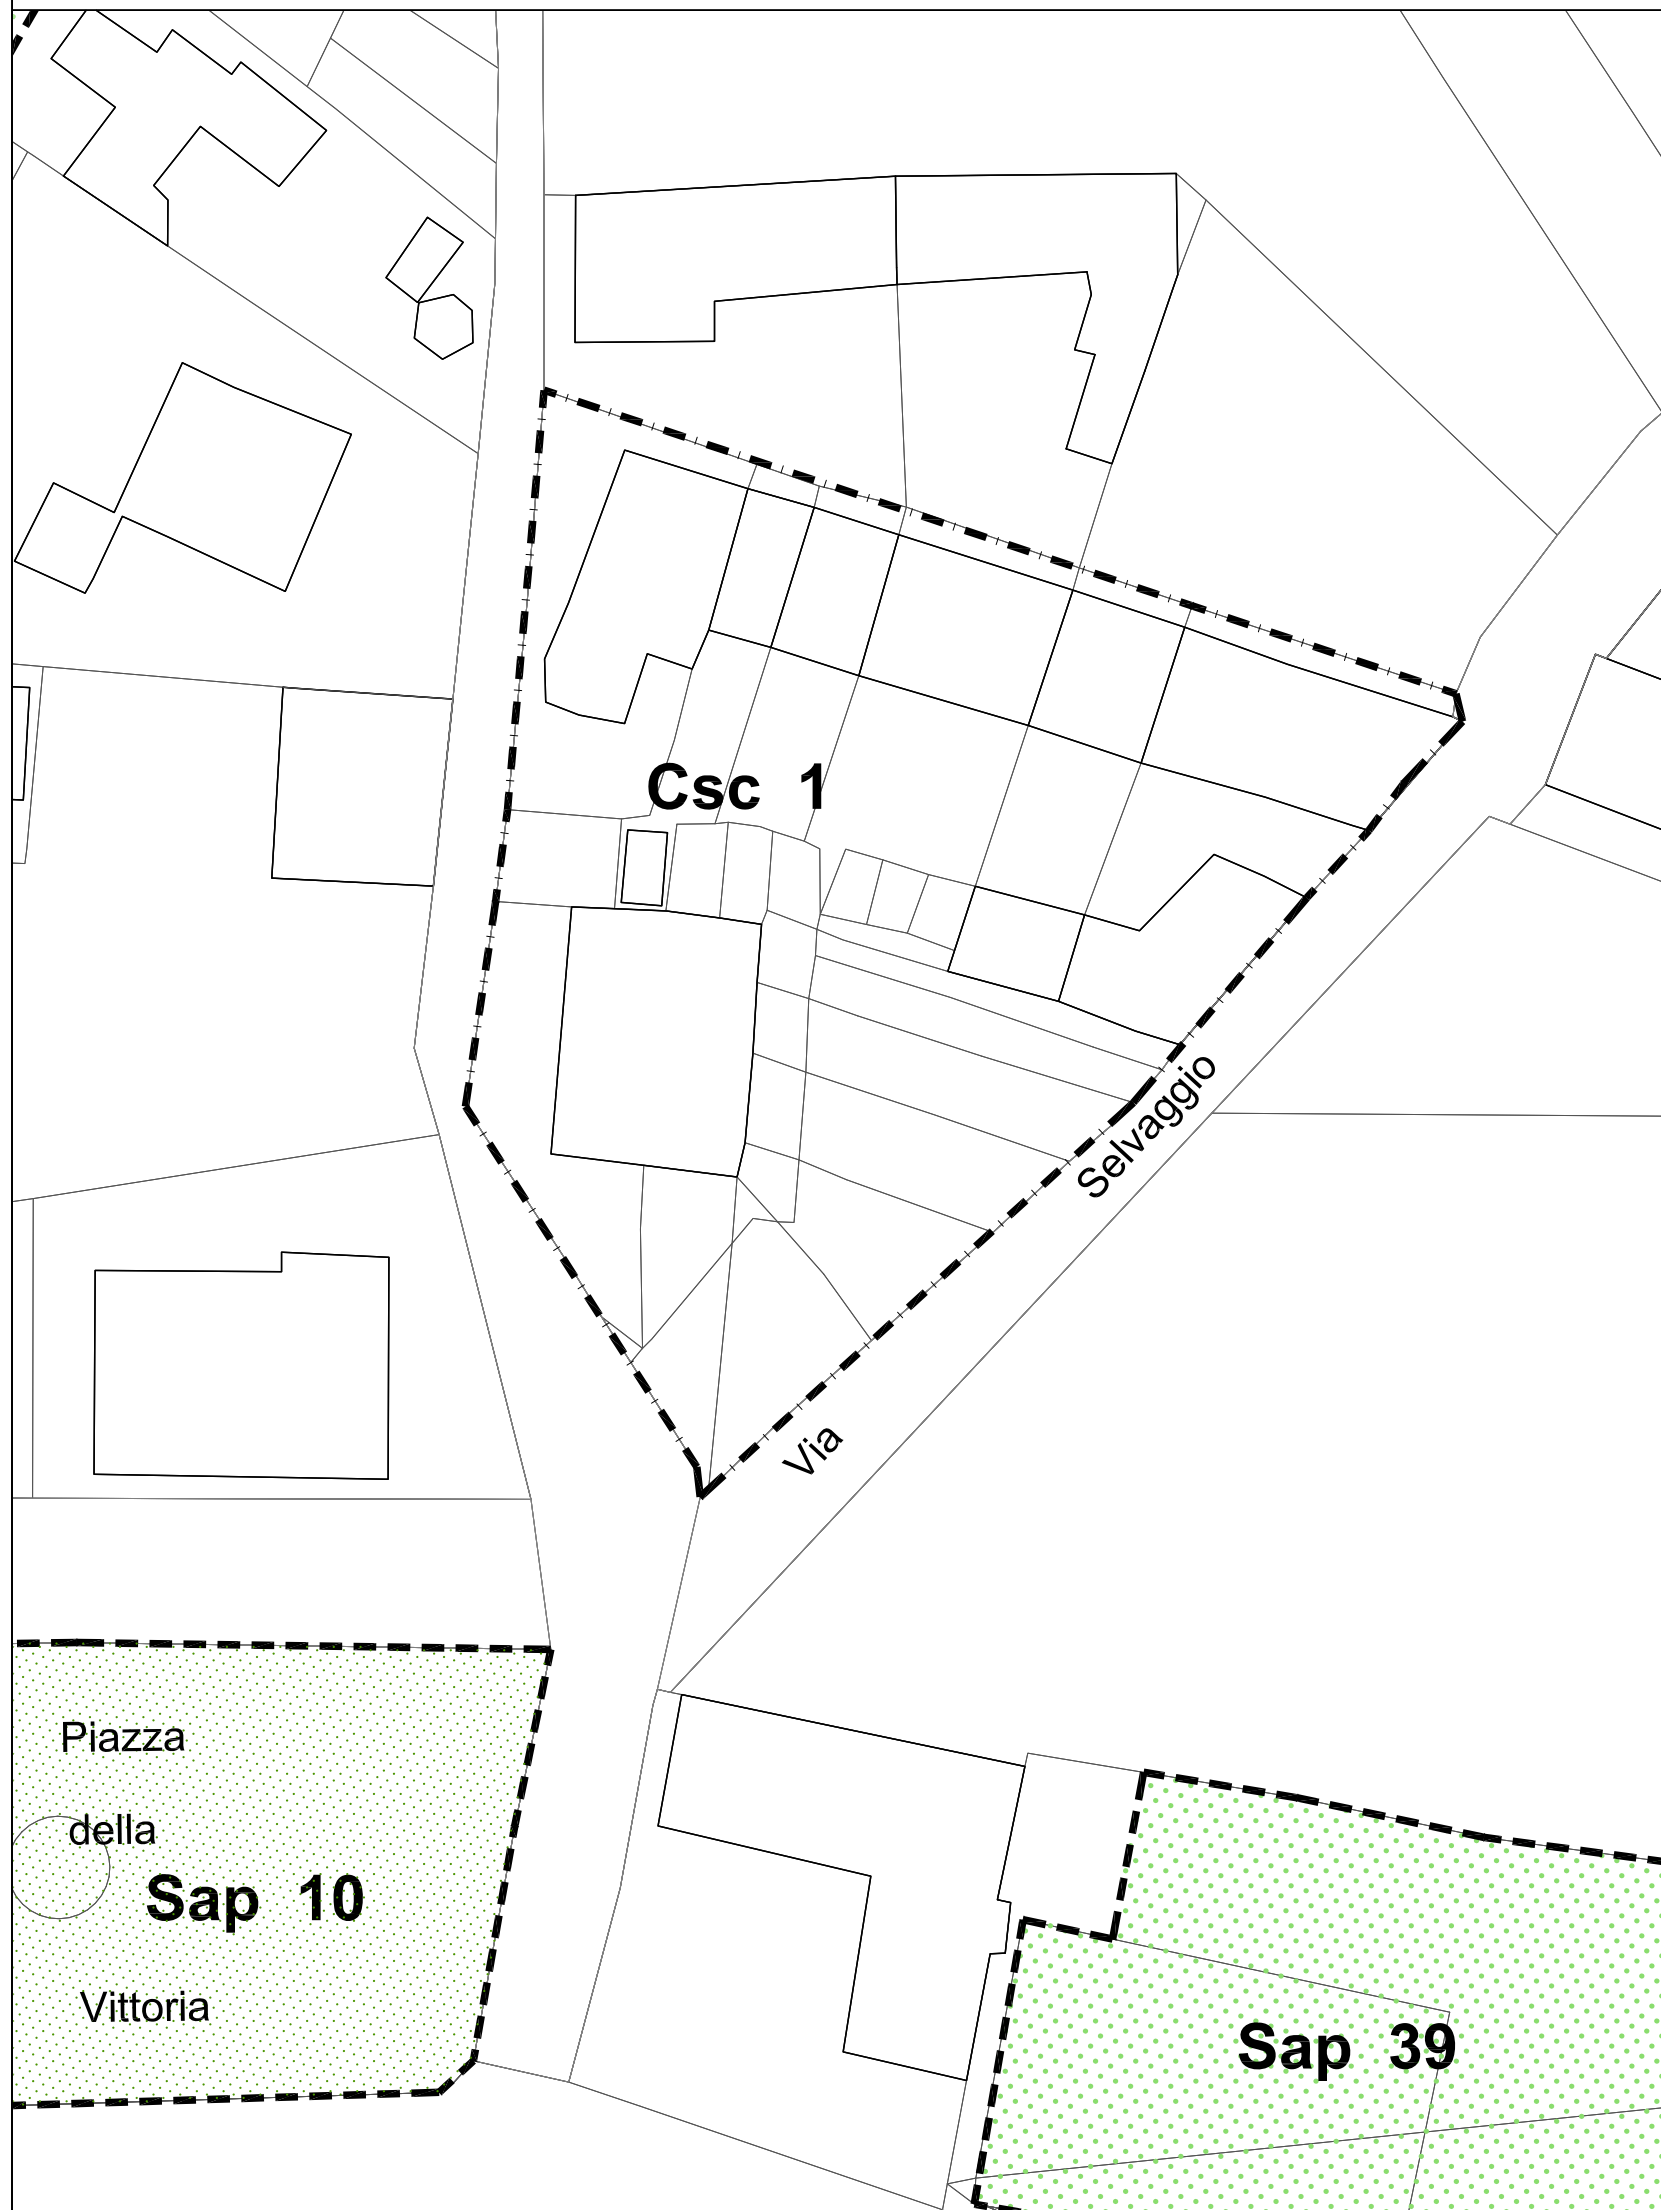

LEGENDA

- Csc Centri Storici capoluogo
- Edifici di cui è consentita la demolizione, con o senza ricostruzione
- Sap Aree per servizi sociali con attrezzature pubbliche esistenti
- Sap Aree per servizi sociali con attrezzature pubbliche in progetto
- * Elementi e manufatti decorativi da tutelare:
 - 1 arco in pietra
 - 2 pozzo
 - 3 pittura murale
 - 4 pilone votivo

N.B. confrontare la corrispondente tavola in scala 1:2.000 per individuare in quali aree di rischio geologico sono comprese le aree urbanistiche illustrate nella presente tavola