


**PIANO REGOLATORE GENERALE COMUNALE
STESURA COORDINATA**

art. 17 comma 12 lett. a) e h) L.R. 56/77 sm.l.
VARIANTE N° 3 al PRGC approvata con DGR n° 47.9373 del 1.08.2008
Variante Parziale n. 6 approvata con Deliberazione del C.C. n. 16 del 06/07/2011

Tav. 4b SVILUPPI DEL P.R.G.C.
RELATIVI AI CENTRI STORICI:
BORGATE

scala 1:500

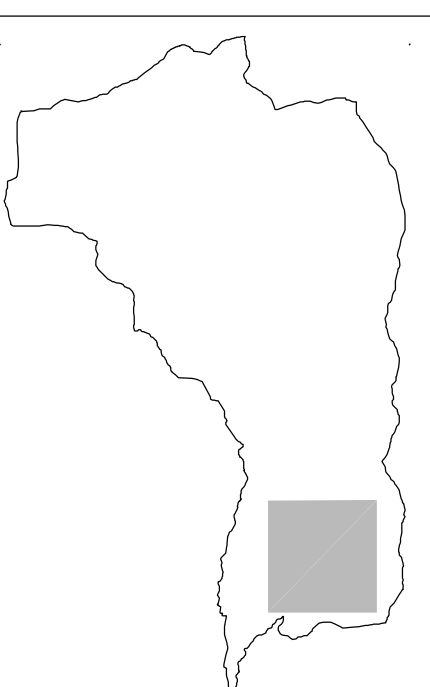

Deliberazione di adozione del C.C.n. _____ del _____
Il Segretario Comunale Il Sindaco Il Responsabile del Servizio Urbanistico
Dott. Luigi ZOLA Mario RONCO Arch. Simone MICHELON

PROGETTO: dott. arch. ANNA USHETTO
via Accademia Albertina 11
tel. e fax 011 8122486
cell. +39 348 7089265
anna.ushetto@signal.com - anna.ushetto@comune.coazze.it

marzo 2018

LEGENDA

- Centri storici borgate
- Edifici di cui è consentita la demolizione, con o senza ricostruzione
- Edifici di cui tutelare le caratteristiche tipologiche e costruttive
- Edifici di interesse documentario
- Aree per servizi sociali con attrezzature pubbliche in progetto
- Viabilità in progetto, ampliamento

- * Elementi e manufatti decorativi da tutelare:
- 1 pozzo
 - 2 colonna in pietra
 - 3 muro in pietra
 - 4 muro in pietra
 - 5 pilone votivo
 - 6 meridiana

N.B. confermare la corrispondente tavola in scala 1:2.000 per individuare in quali aree di rischio geologico sono comprese le aree urbanistiche illustrate nella presente tavola

