


PIANO REGOLATORE GENERALE COMUNALE
SIESURA COORDINATA

art. 17 comma 12 lett. a) e b) L.R. 56/77 s.m.i.
VARIANTE N° 3 al PRGC approvata con DGR n° 47/9373 del 1/08/2008

Tav. 4c SVILUPPI DEL P.R.G.C.
RELATIVI AI CENTRI STORICI:
BORGATE

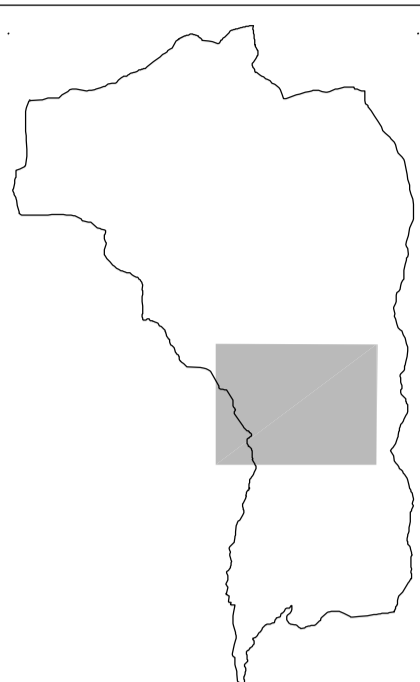

scala 1:300

Deliberazione di adozione del C.C.n. _____ del _____
Il Segretario Comunale Il Sindaco Il Responsabile del Servizio Urbanistico
Dot. Luigi ZOLA Mario RONCO Arch. Simone MICHELON




PROGETTO: dott. arch. ANNA LIGHETTO
via Accademia Albertina n. 24 - 10125 TORINO
tel. 011 - 439 548 7082956
email: urbanistica@comune.coazze.to.it

marzo 2016

LEGENDA

- Csb 1 Centri storici borgate
- Edifici di cui è consentita la demolizione, con o senza ricostruzione
- Edifici di cui tutelare le caratteristiche tipologiche e costruttive
- Aree per servizi sociali con attrezzature pubbliche esistenti
- Aree per servizi sociali con attrezzature pubbliche in progetto

- * Elementi e manufatti decorativi da tutelare
- 1 pititura murale
 - 2 torneo
 - 3 colonna ed arco
 - 4 fontana
 - 5 pilone vedio

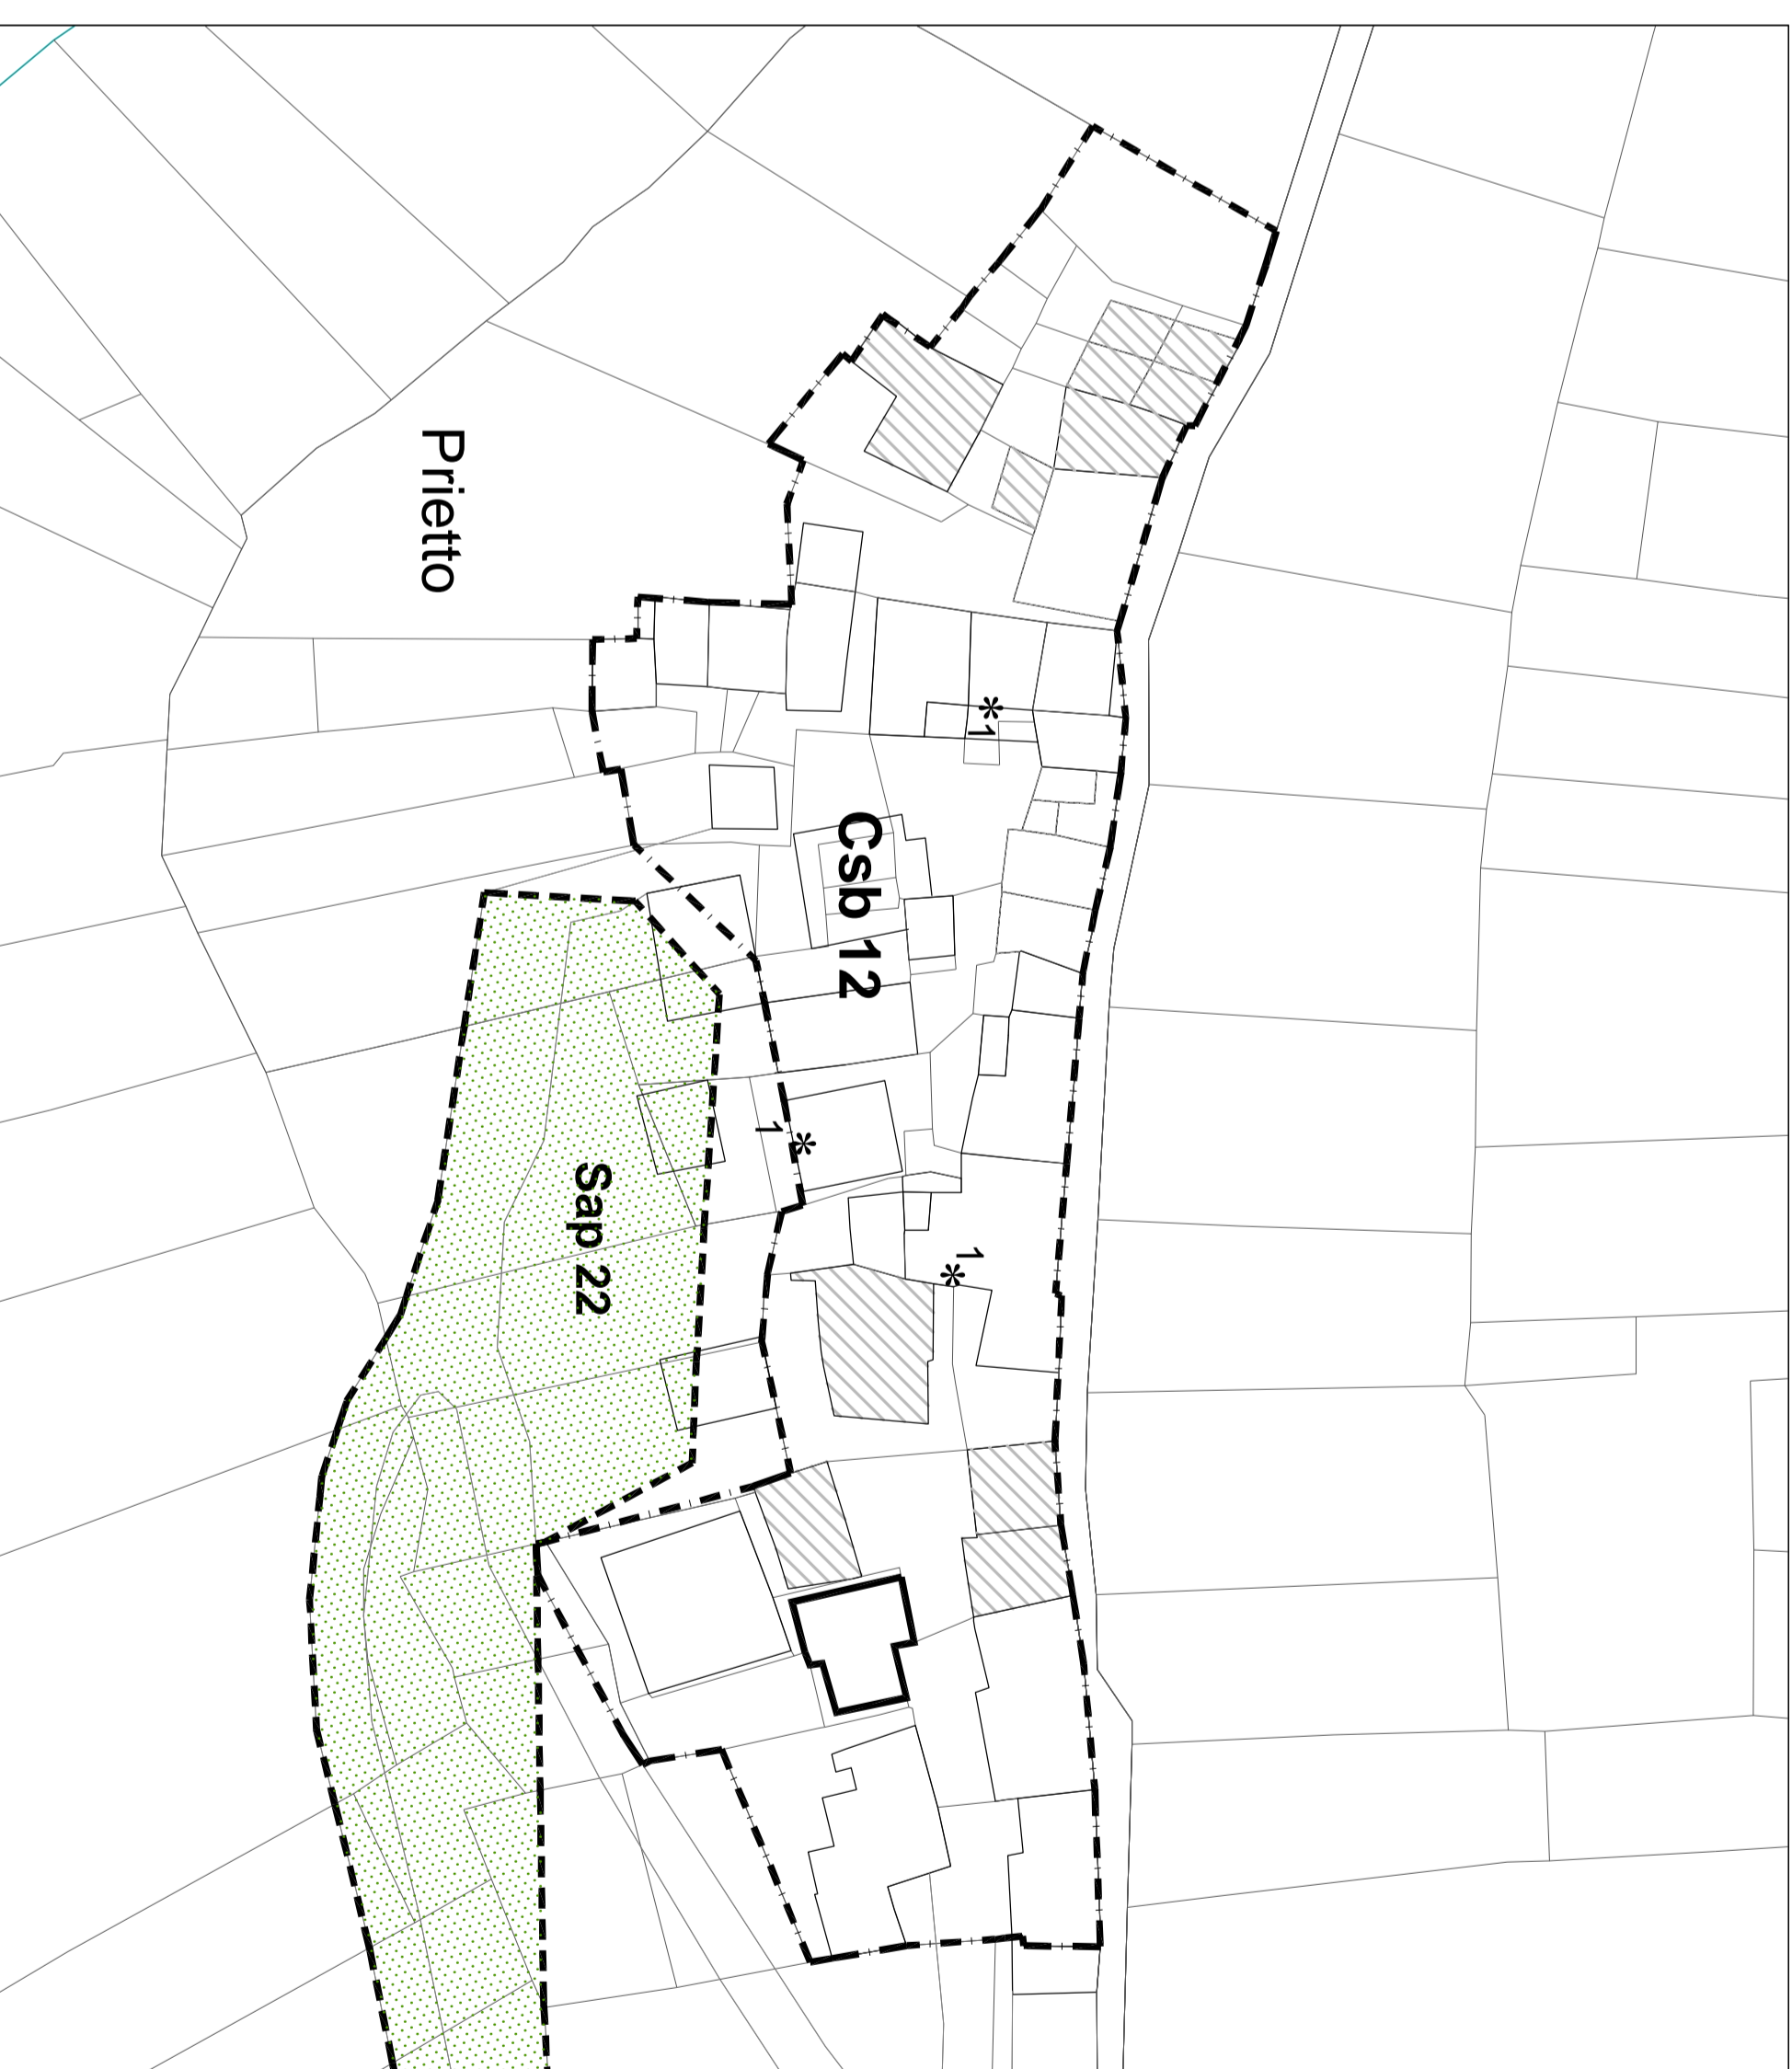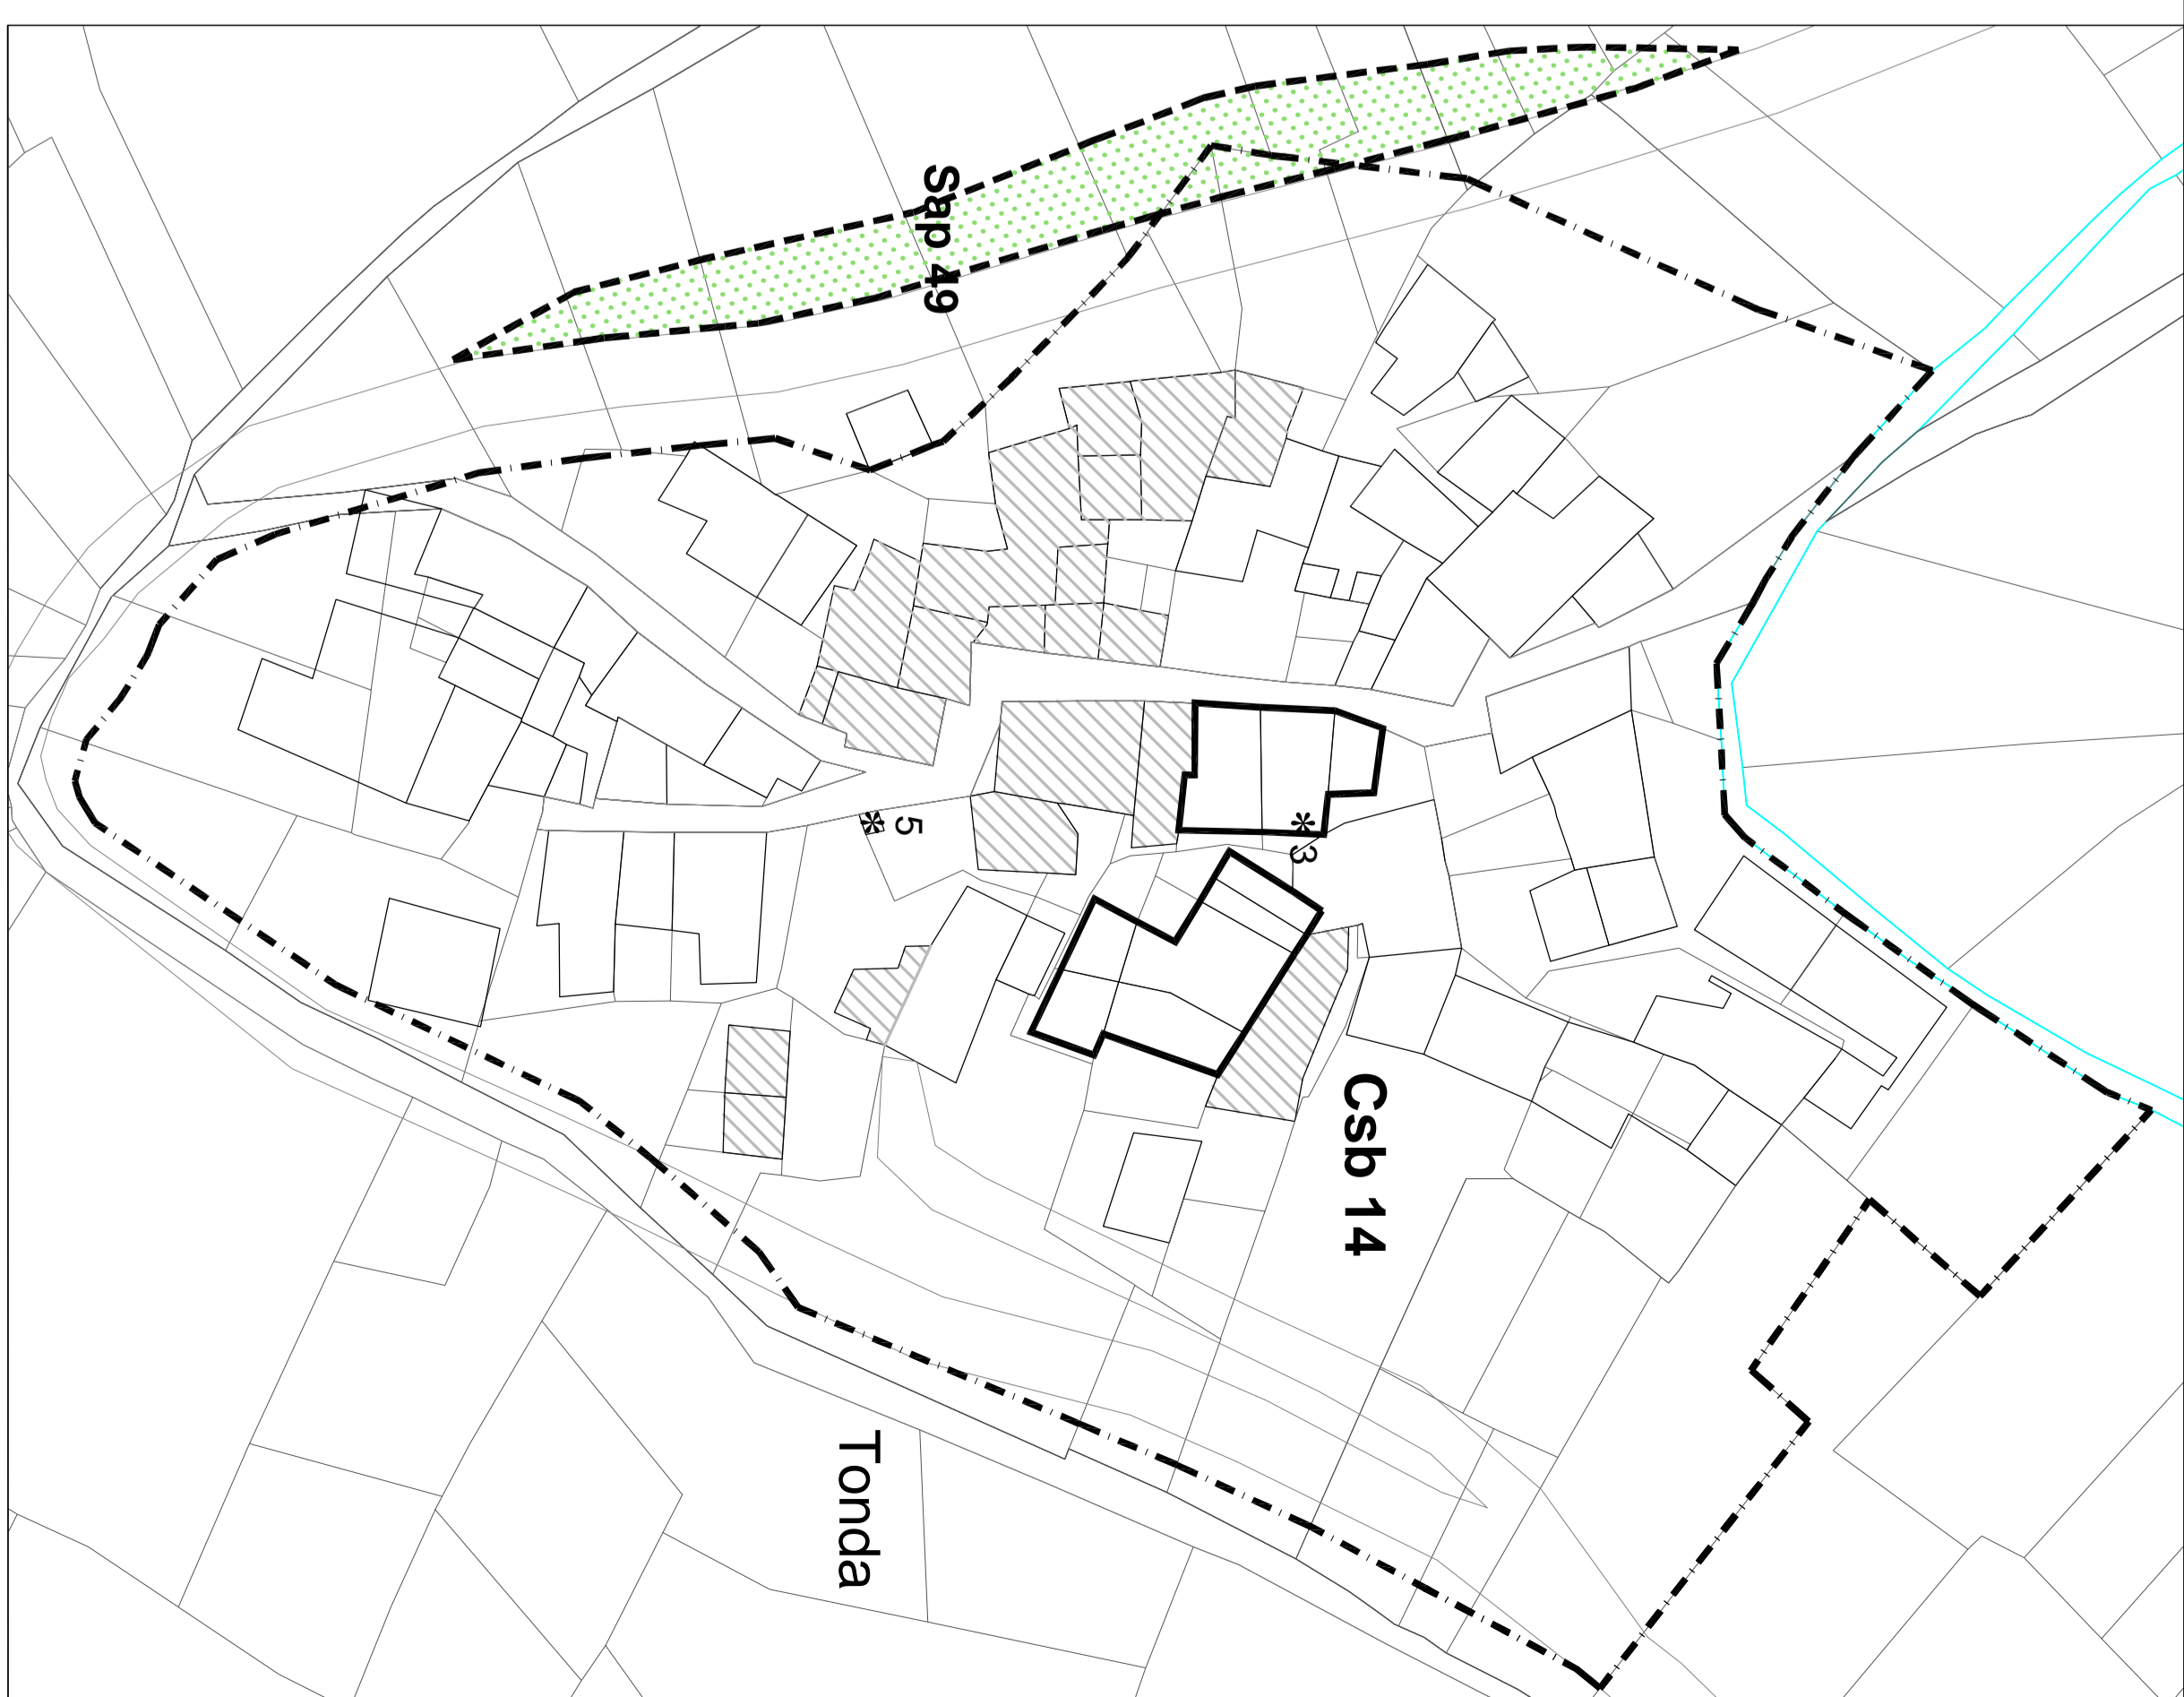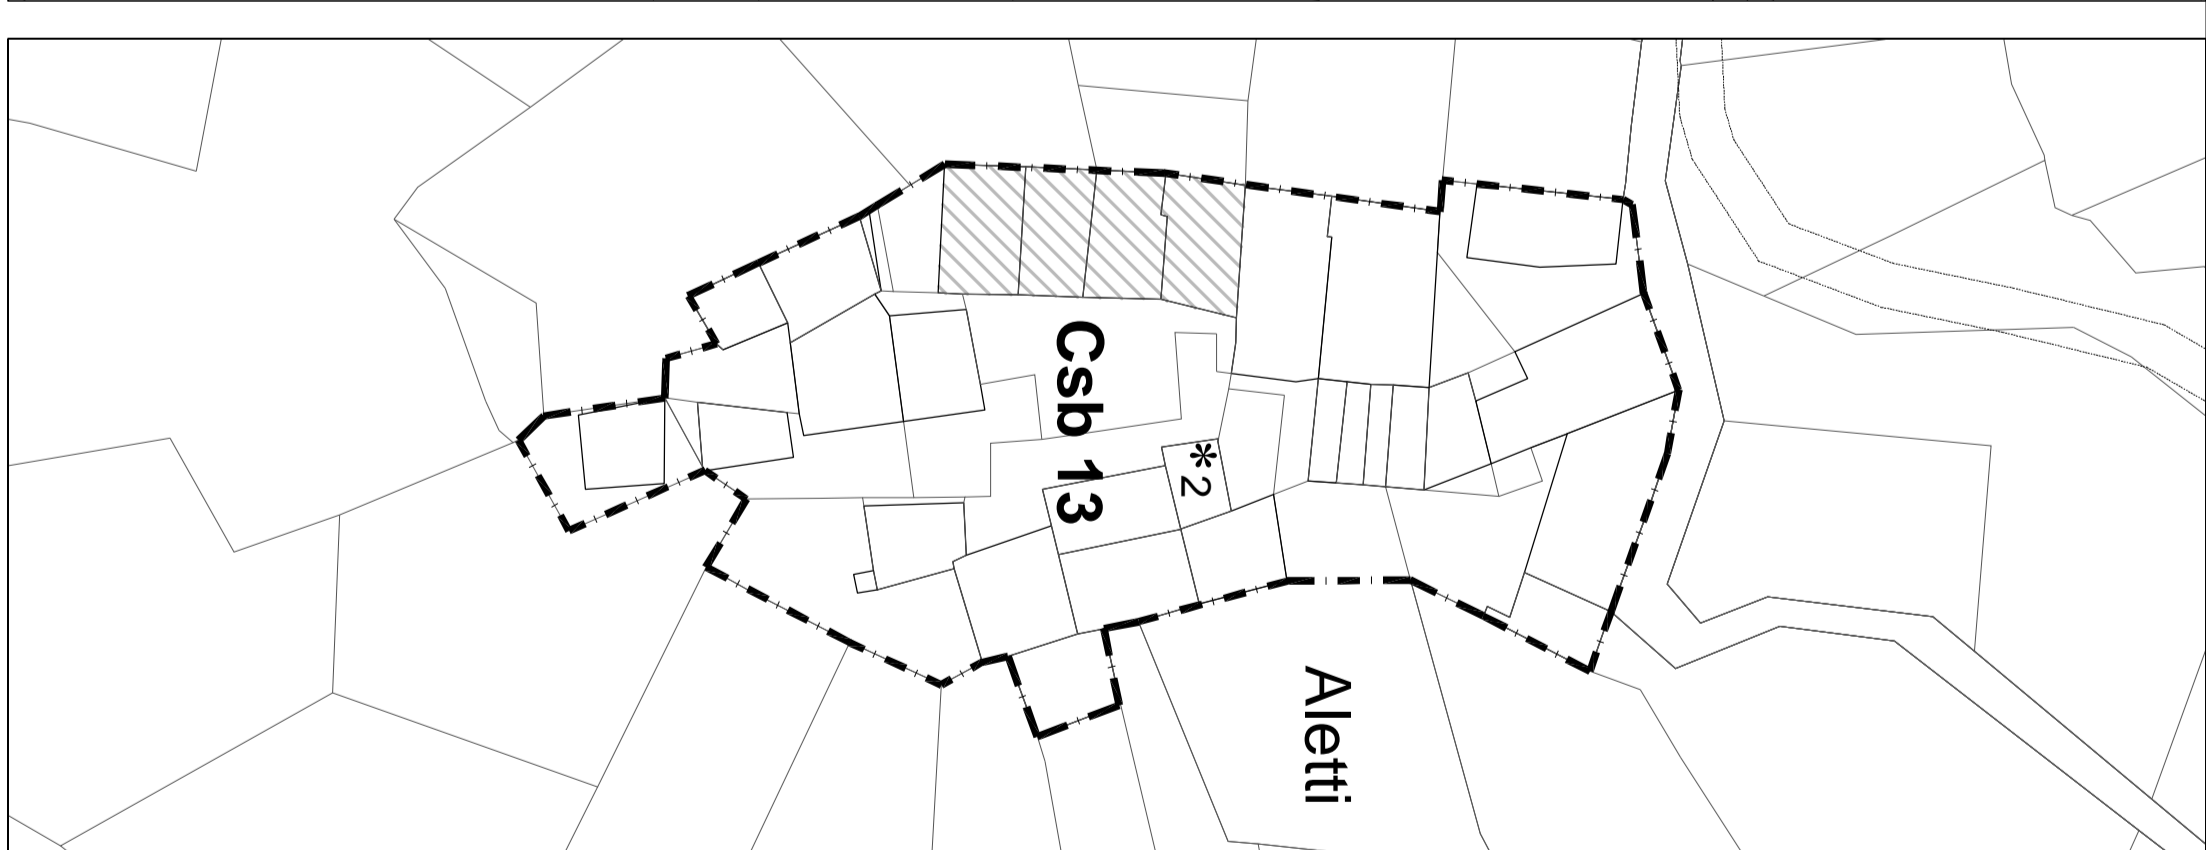

N.B. confrontare la corrispondente tavola in scala 1:2.000 per individuare in quali aree di rischio pedologico sono comprese le aree urbanistiche illustrate nella presente tavola