

REGIONE: **PIEMONTE** COMUNE: **COAZZE** PROVINCIA: **TORINO METROPOLI**

COMMITTENTE: **Comune di COAZZE**
Programma di Sviluppo Rurale 2014-2020
 Misura 7: sottomisura 7.6 Sostegno per studi e investimenti relativi alla manutenzione, al restauro e alla riqualificazione del patrimonio culturale e naturale dei villaggi, del paesaggio rurale e dei siti ad alto valore naturalistico, compresi gli aspetti socioeconomici di tali attività, azioni di sensibilizzazione in materia di ambiente
Operazione 7.6.1 : Miglioramento dei fabbricati di alpeggio

NR-COM: **13.2016** IDELAB: **TA.13.03.02.00** TAVOLA: **02** DATA: **29.03.2019**

PROGETTO: **Interventi di miglioramento, completamento e riqualificazione degli alpeggi denominati SELLERY superiore ed inferiore**

FASE: **PROGETTO ESECUTIVO**

ELABORATO: **DETTAGLI PUNTI DI ABBEVERATA E OPERE DI PRESA**


PROGETTISTA: **ing. Luca Perazzone**
 COLLABORATORE: **arch. Maurizio Buffa**

REV.	REDATTO:	VERIFICATO (RGC):	VALIDATO (DT):	DATA:	RESPONSABILE PROC.:
01	Luca Perazzone	Luca Perazzone	Luigi Adolfo Ceppa	29.03.2019	
02					FIRMA/TIMBRO COMMITTENTE:
03					


SEDE LEGALE E UFFICIO OPERATIVO: **Consorzio TARGA** UFFICIO OPERATIVO: **UNITER**

C.so Unione Sovietica 560 - 10135 TORINO
 T +39 011 3913194 / F +39 011 3470903
 mail: info@consorzioalga.it
 web: www.consorzioalga.it

C.so Palestro 9 - 10122 TORINO
 T +39 011/3290001 / F +39 011/366844

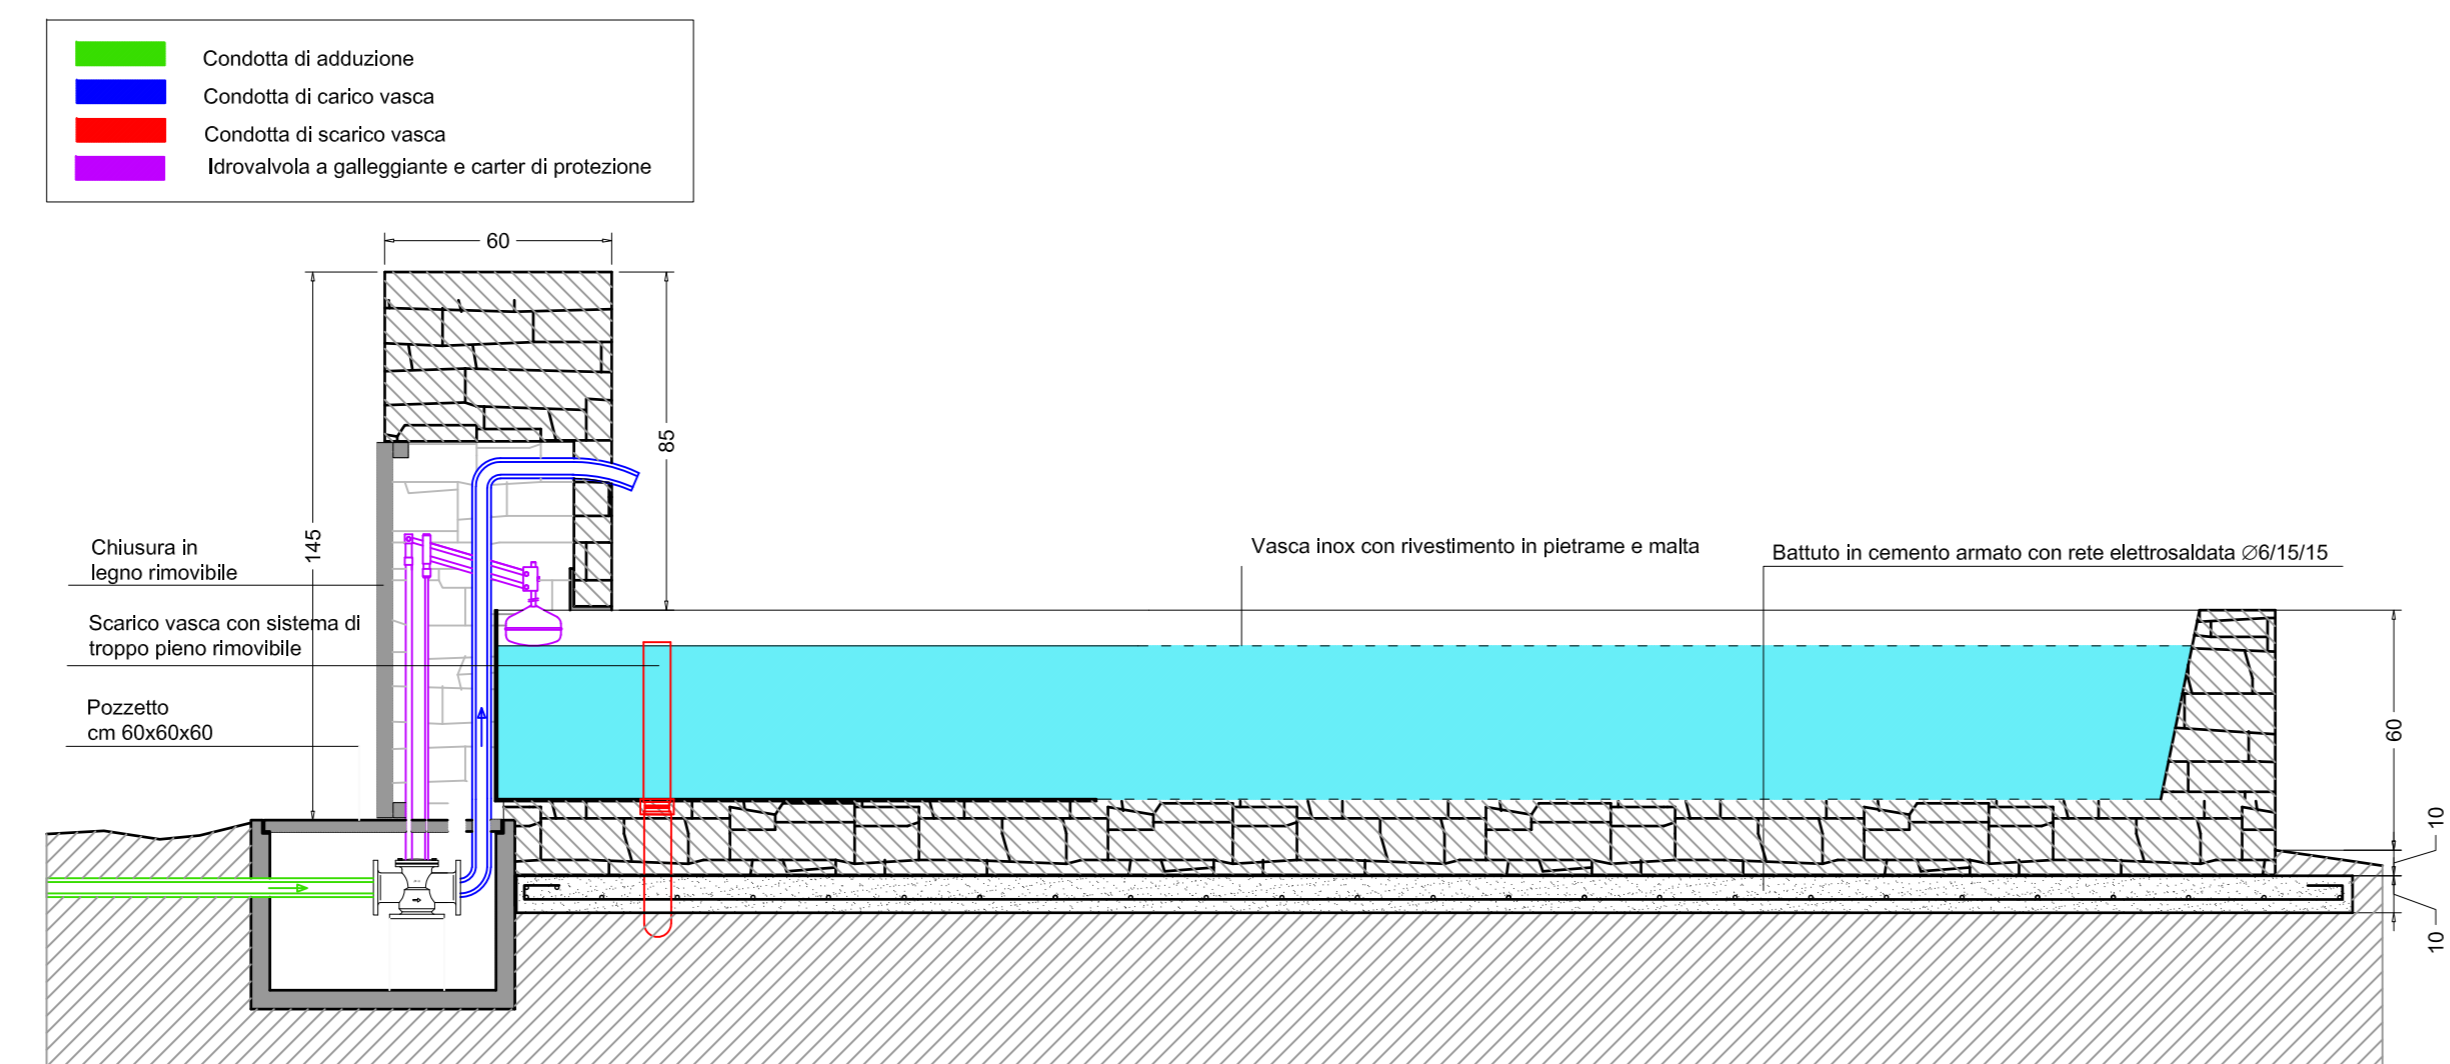


Sezione

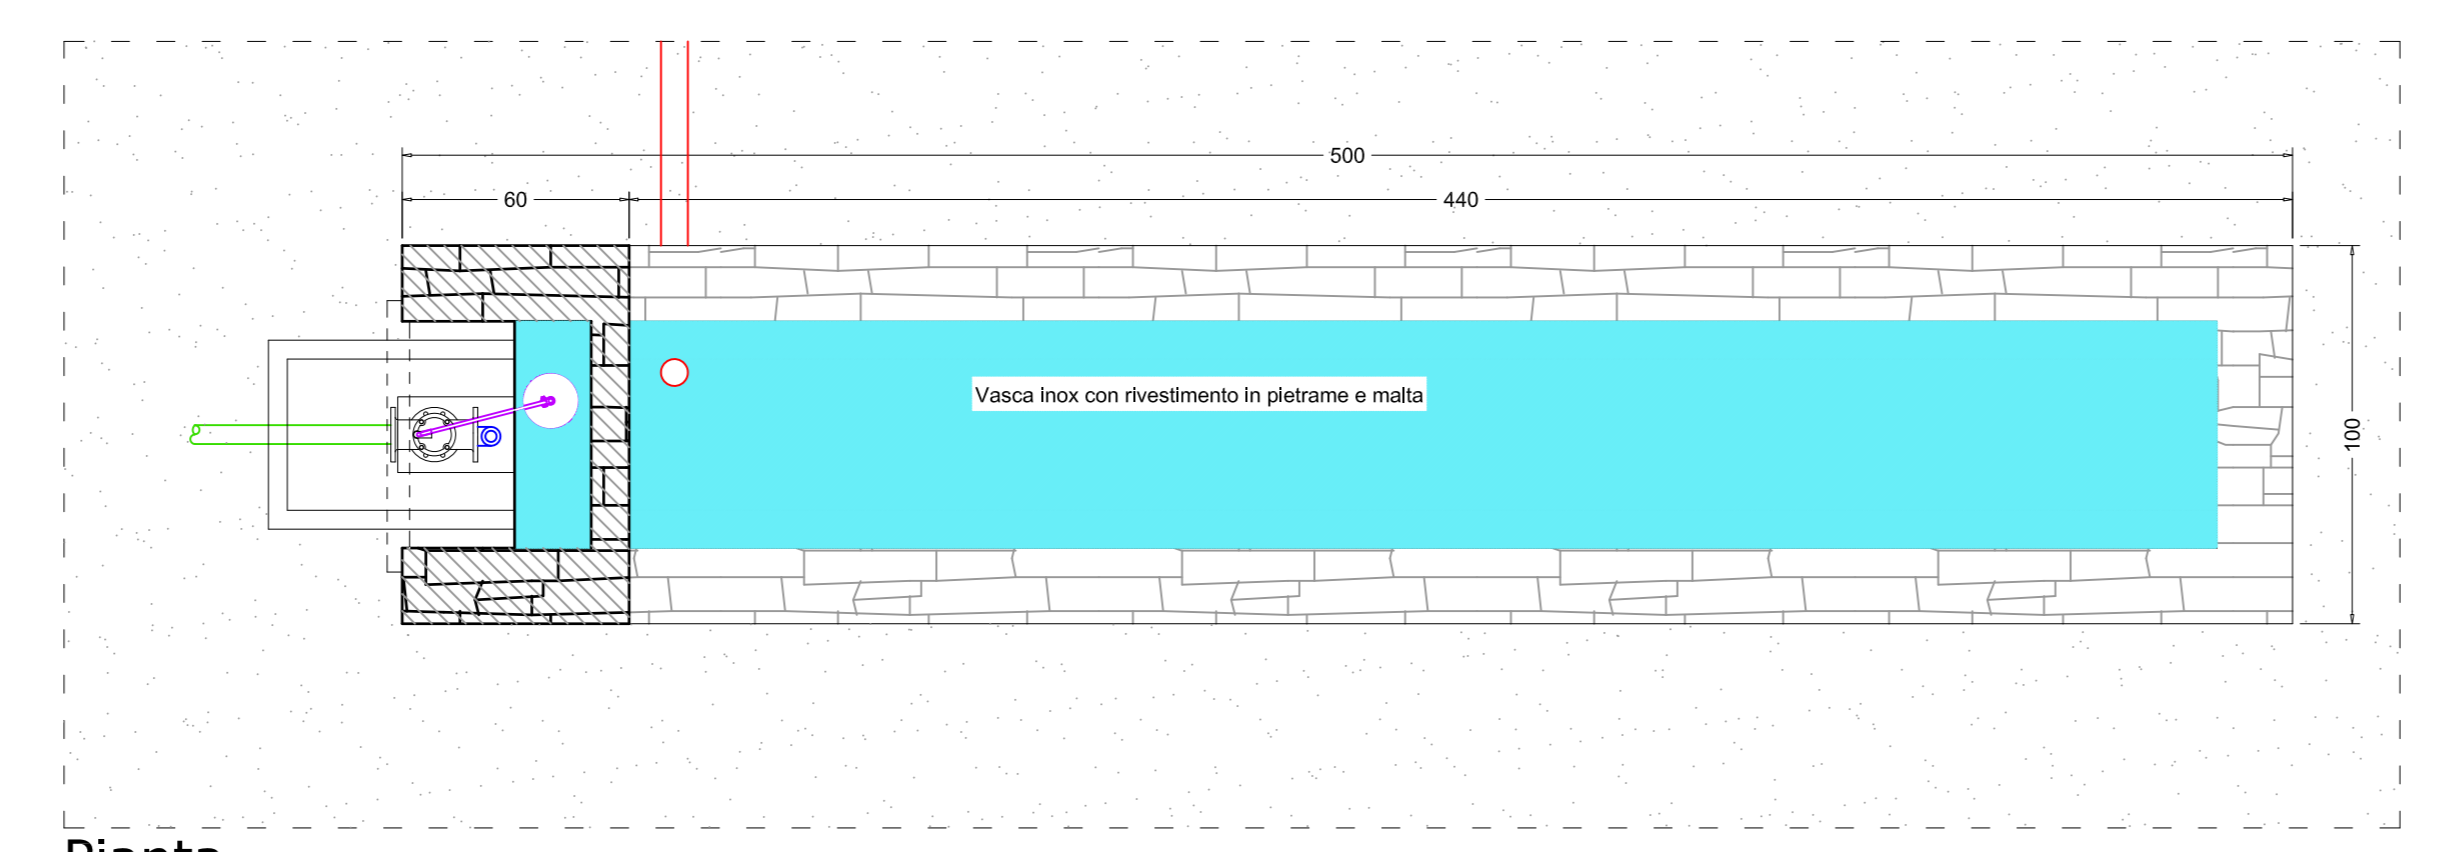


Pianta


scala 1: 20

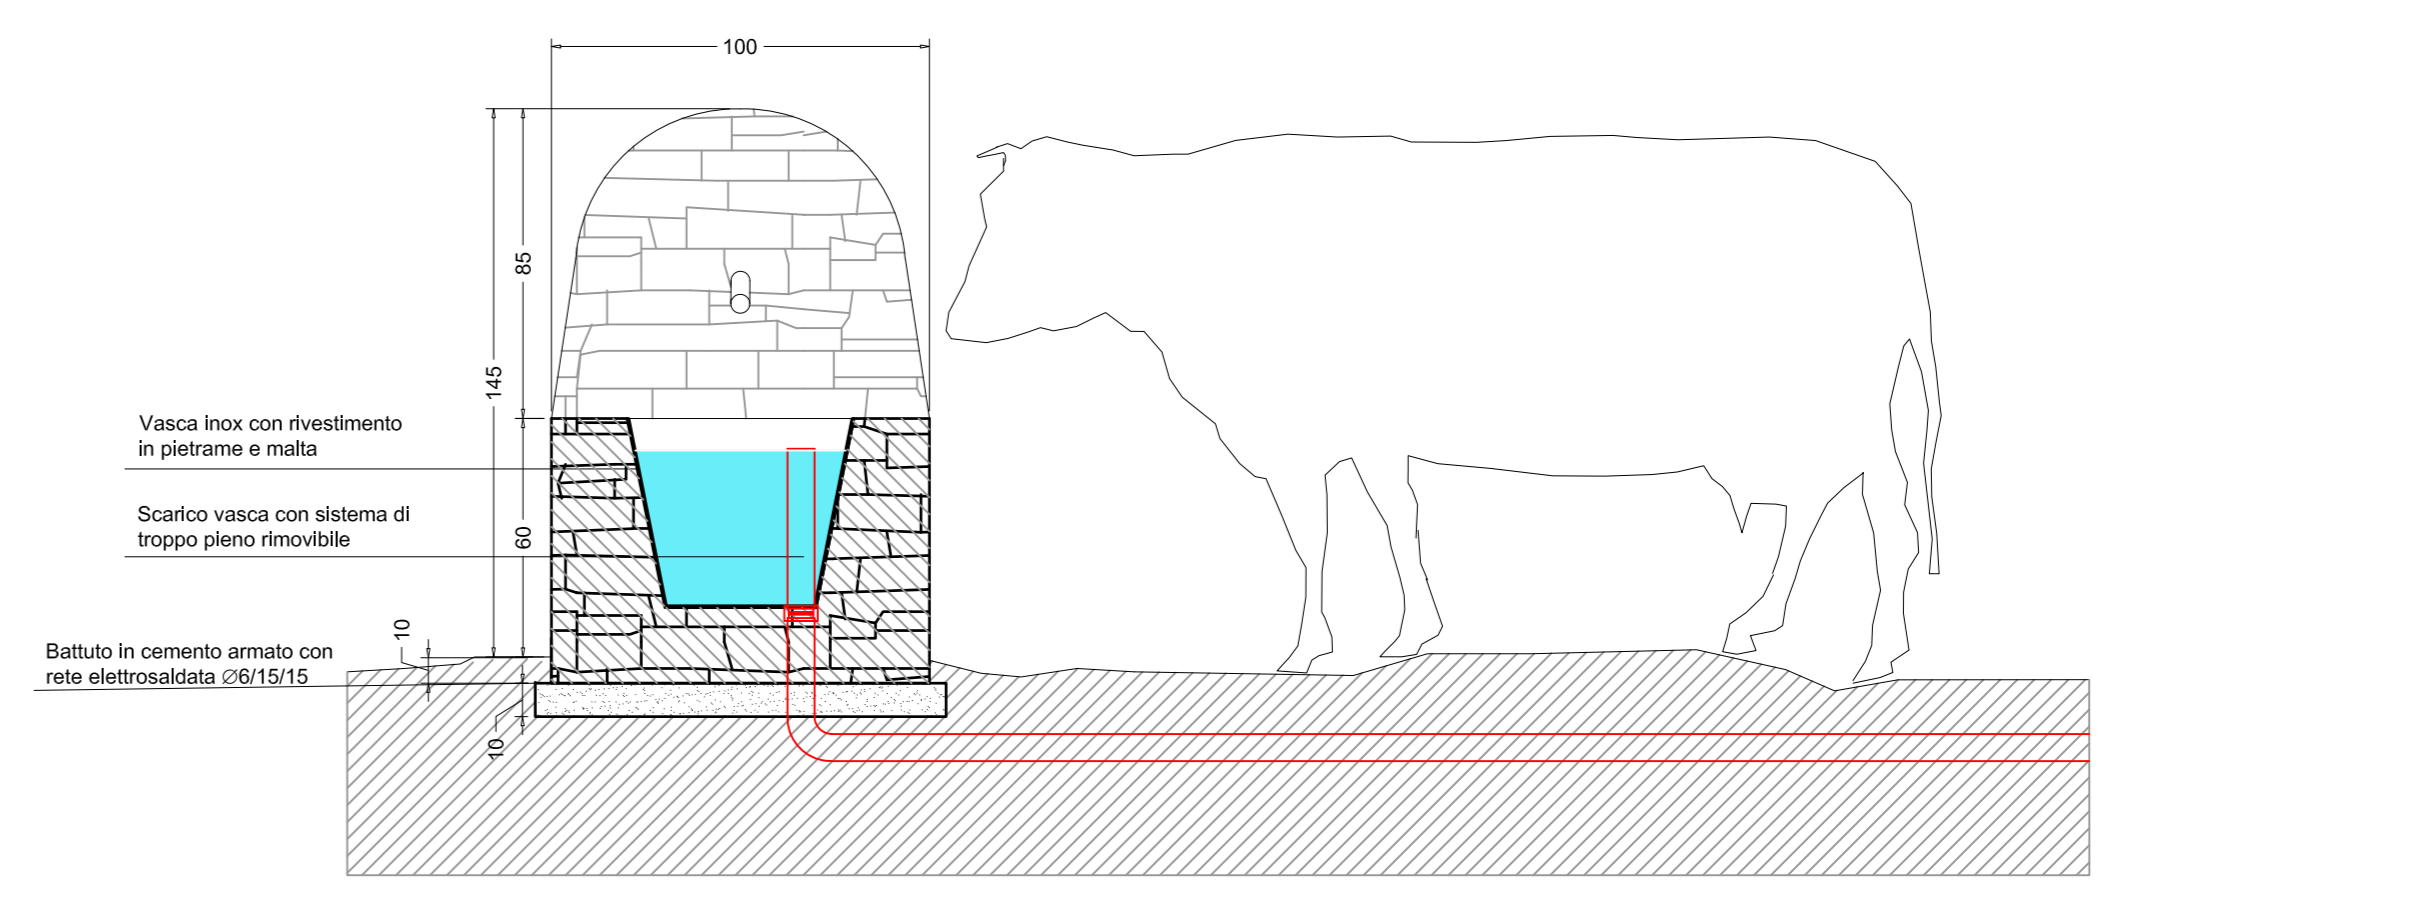


Sezione

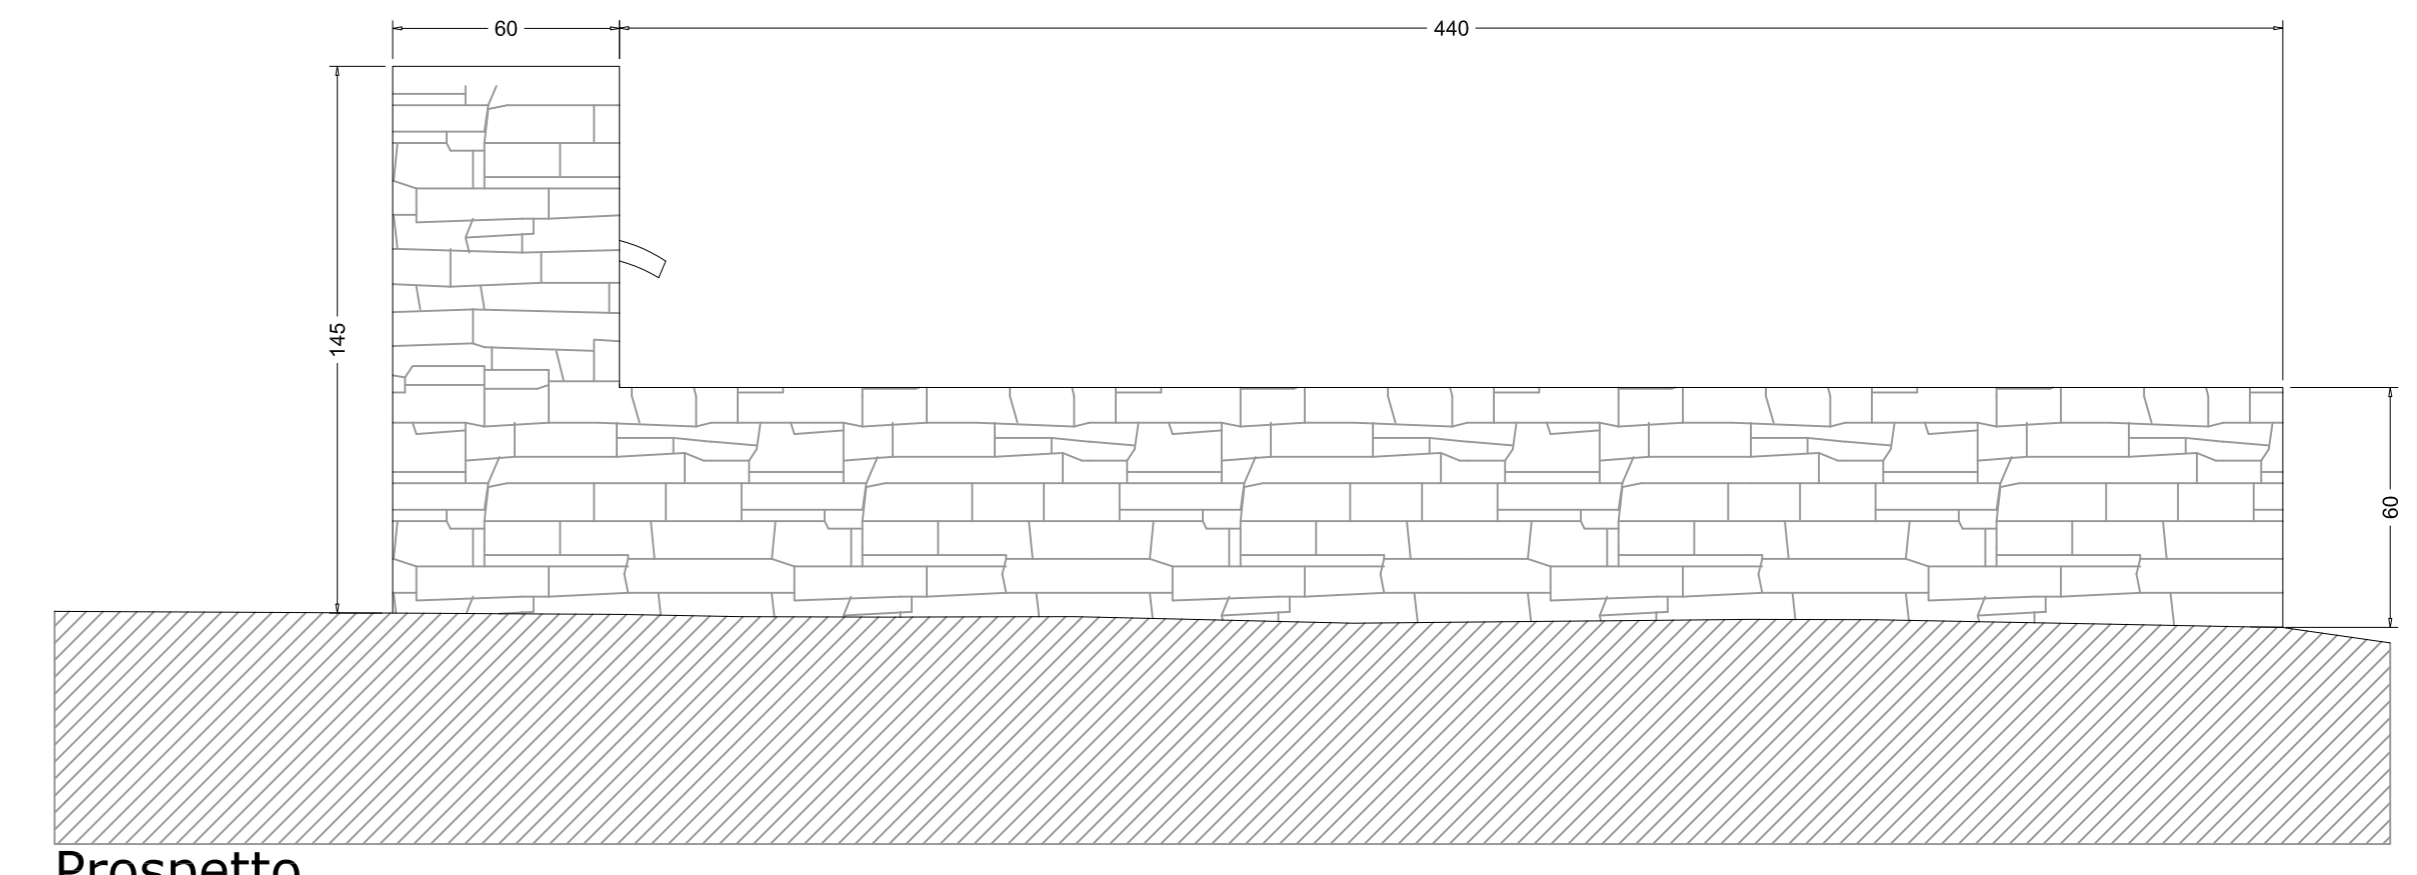


Prospetto

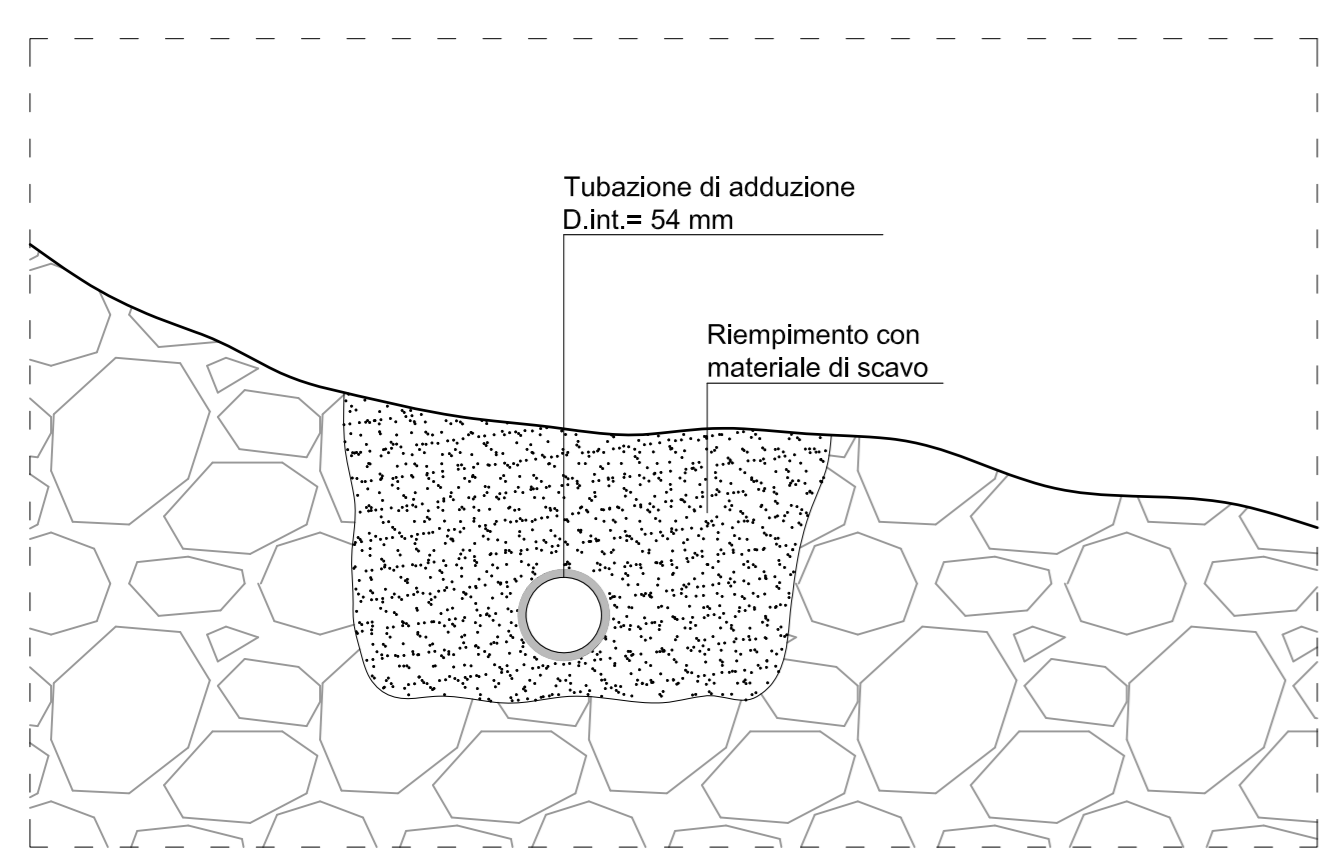

Dettagli cavidotto 1:5

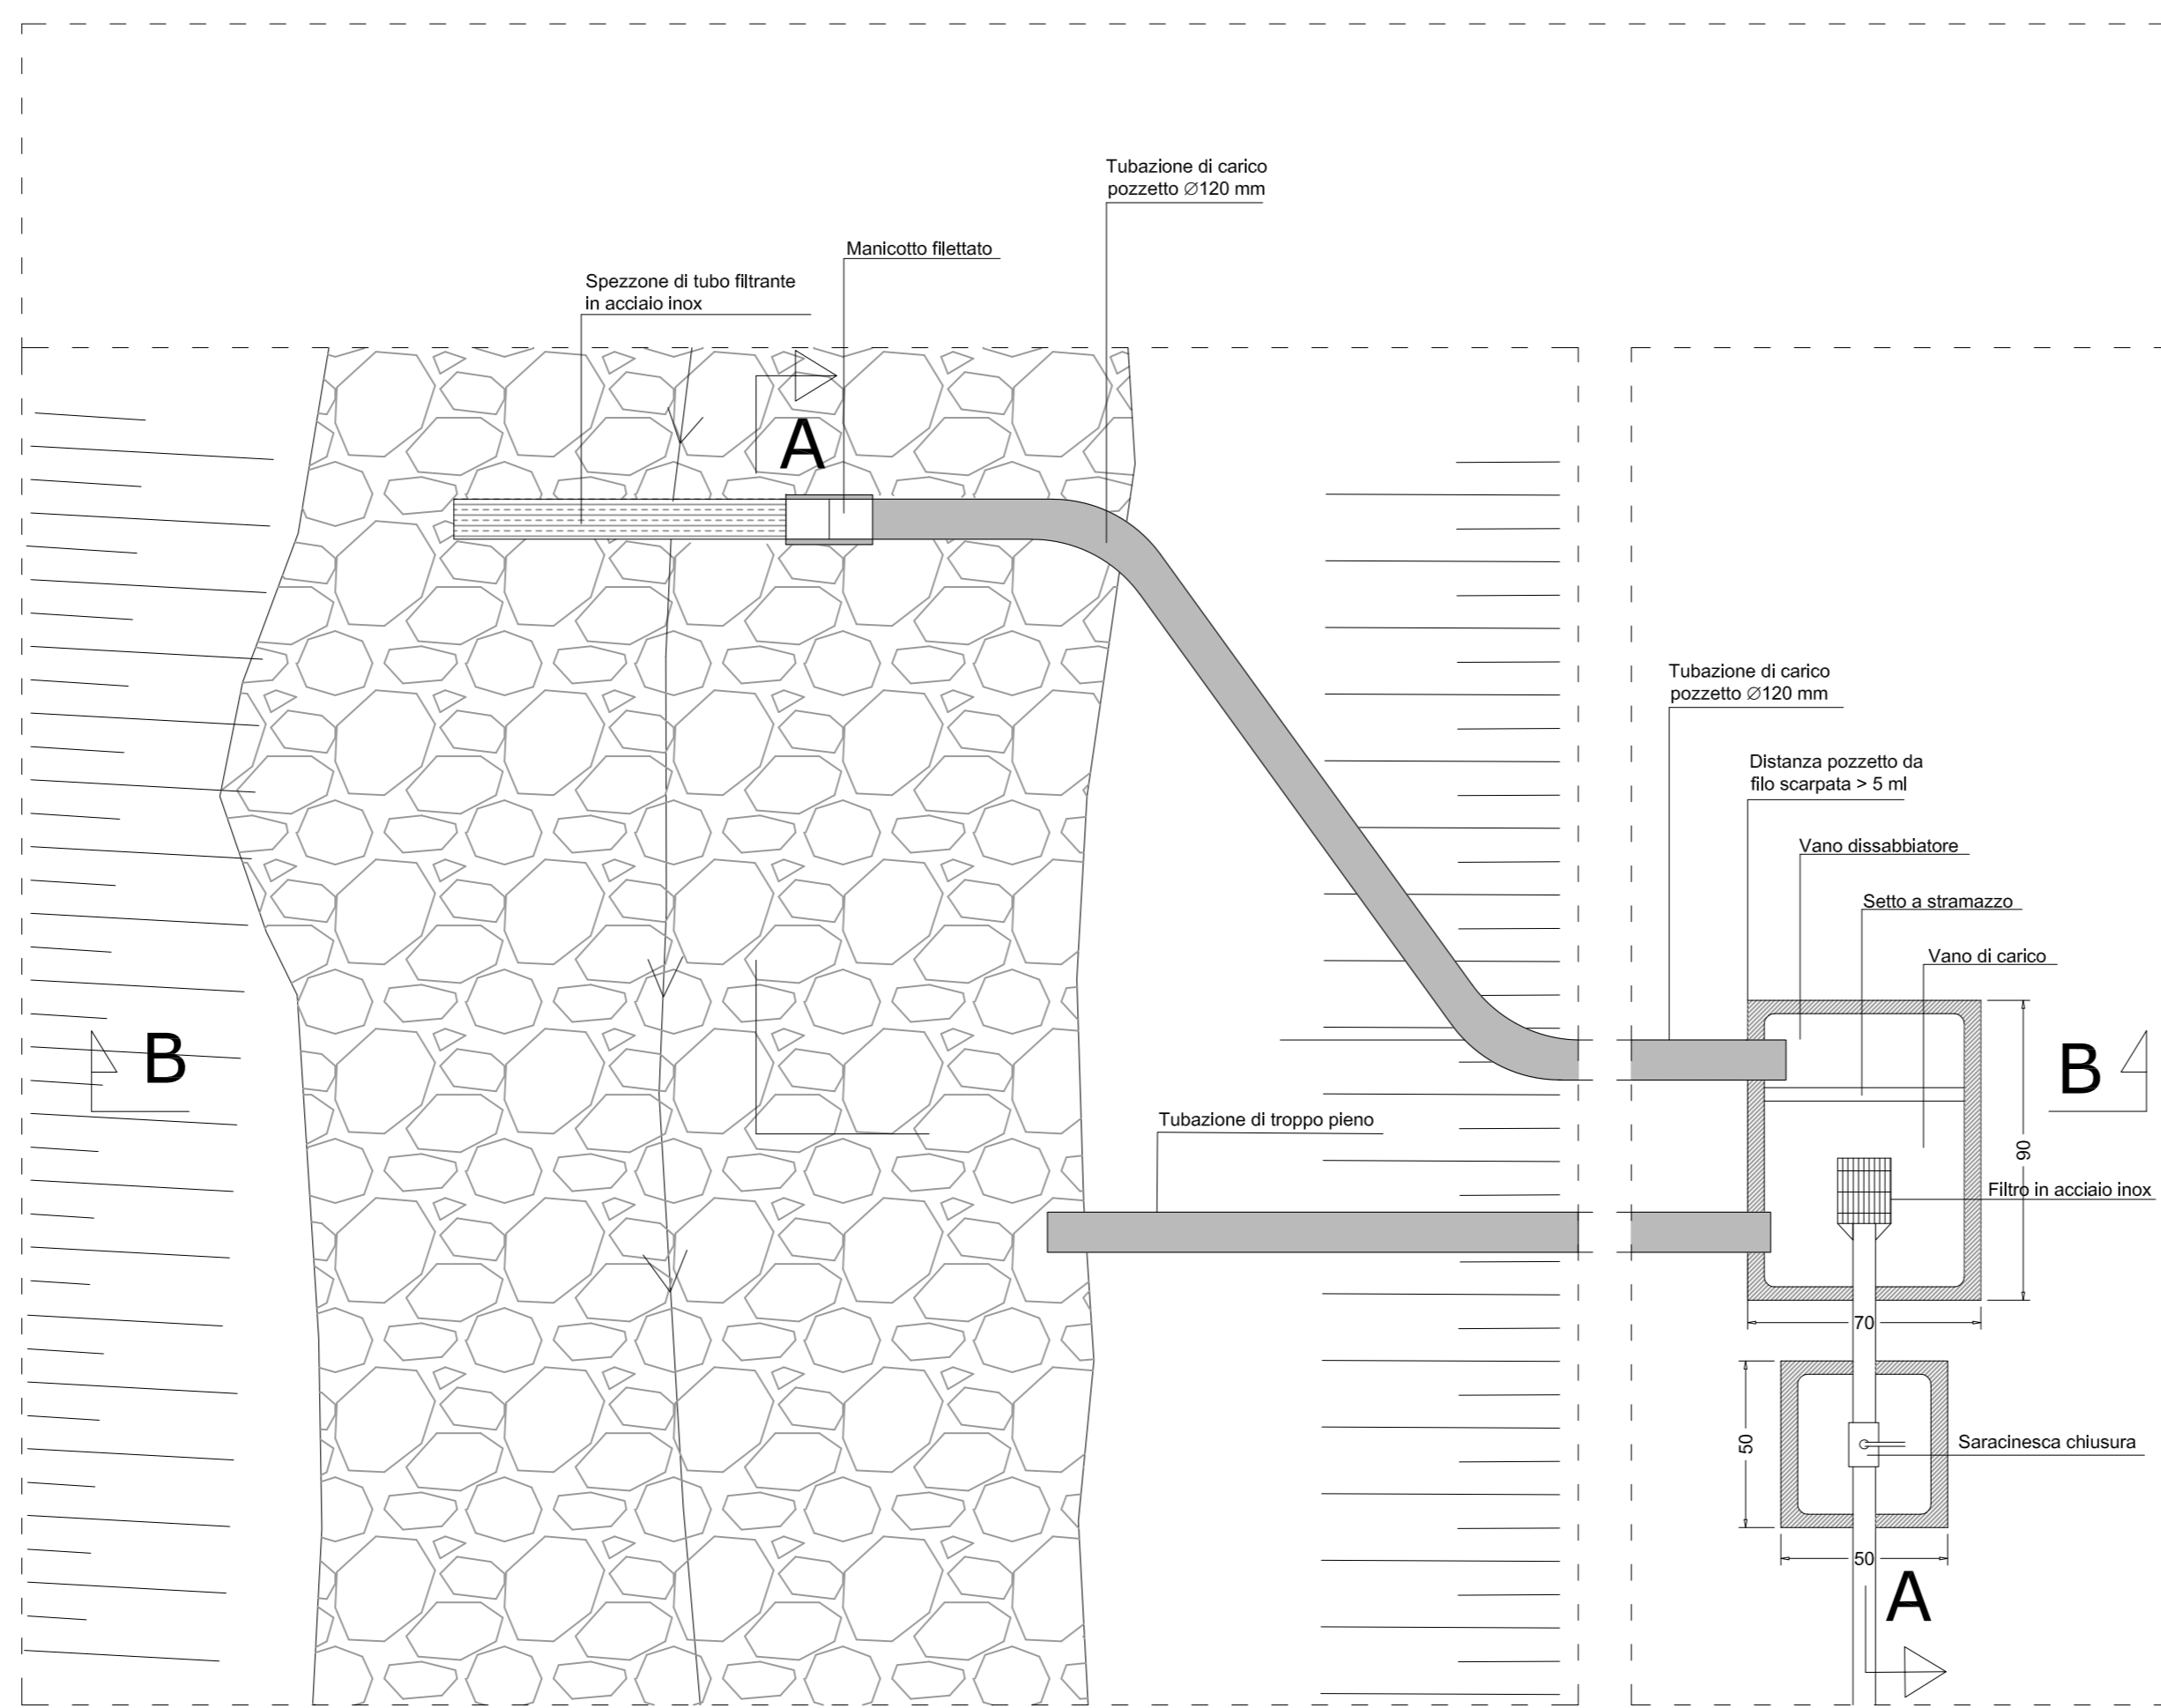


Dettaglio attingimento - Pianta 1: 20

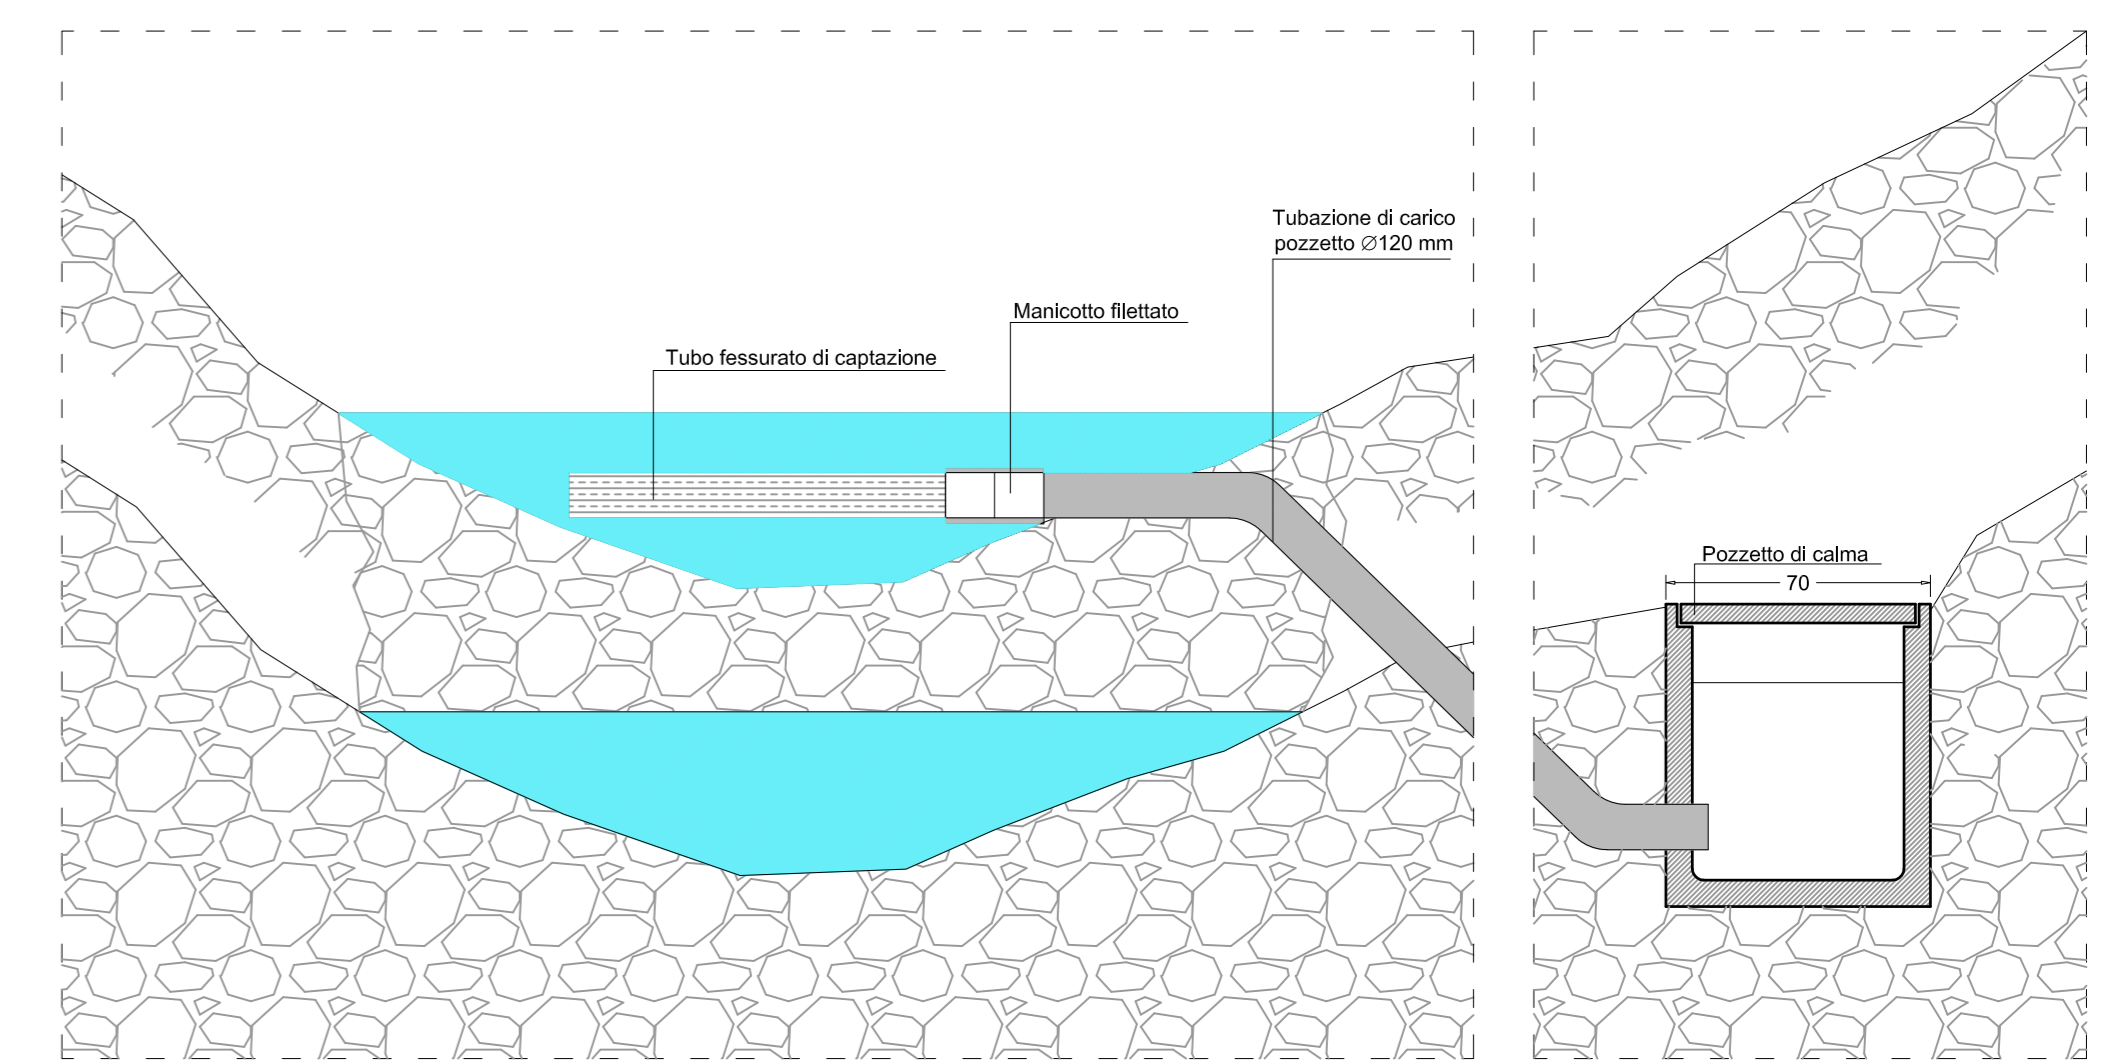

Dettaglio attingimento - Sezione 1: 20

Sez. B-B

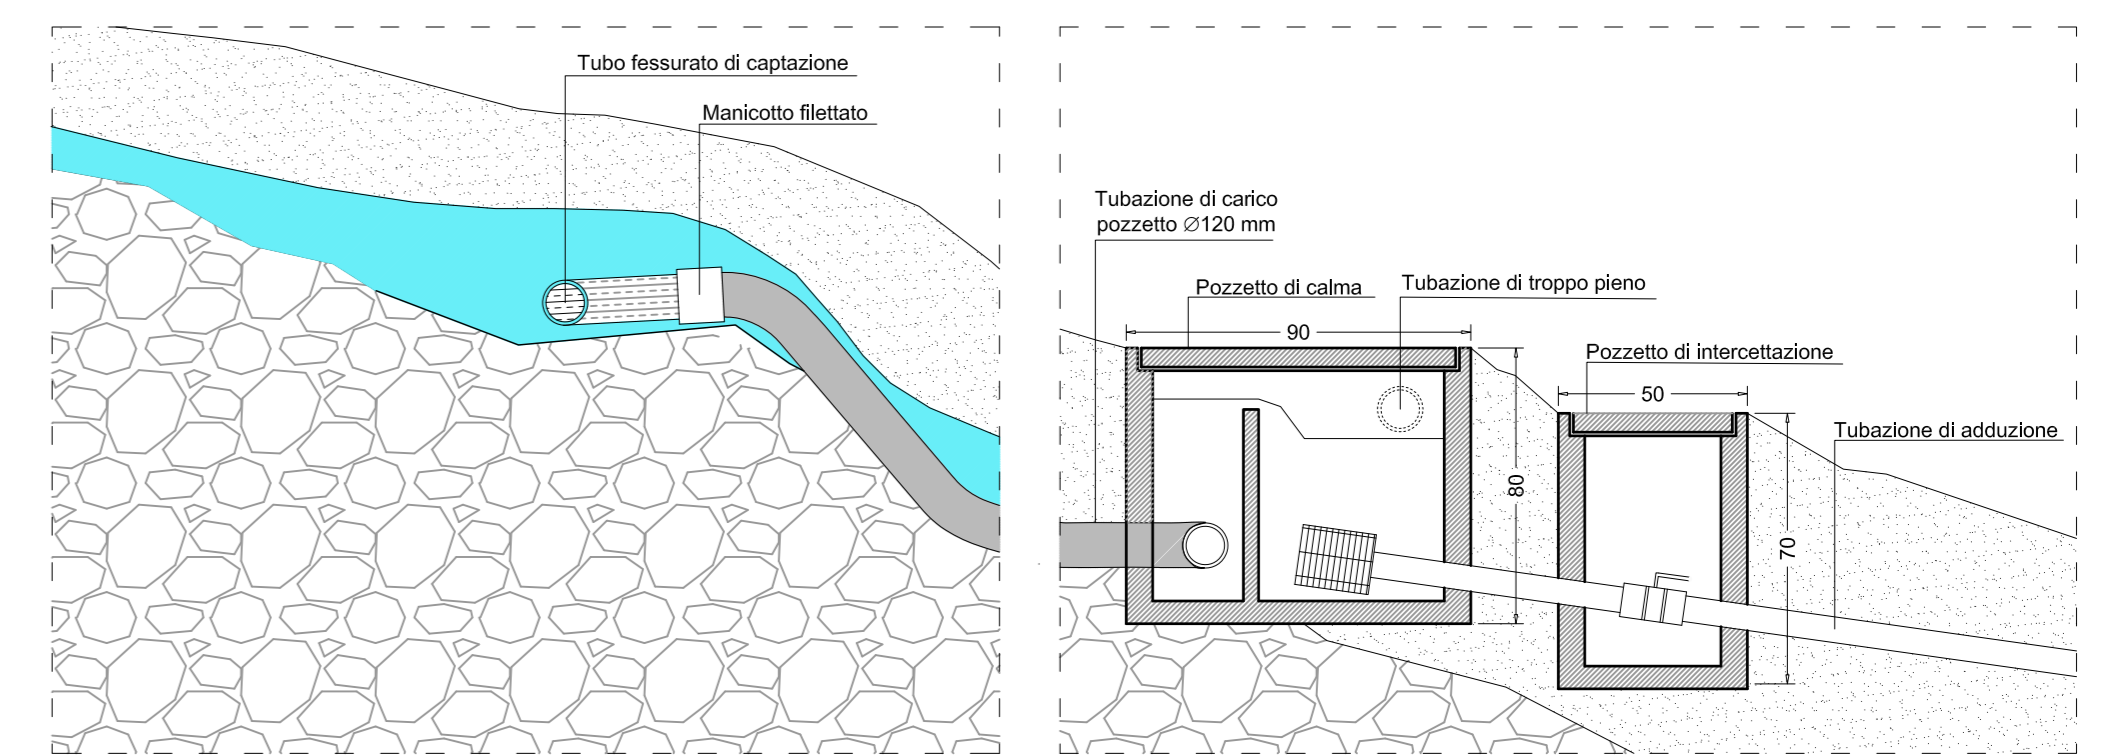

Dettagli attingimento - Sezione 1: 20

Sez. A-A