

REGIONE: **PIEMONTE** COMUNE: **COAZZE** PROVINCIA: **TORINO METROPOLI**

COMMITTENTE: **Comune di COAZZE**
Programma di Sviluppo Rurale 2014-2020
 Misura 7: sottomisura 7.6 Sostegno per studi e investimenti relativi alla manutenzione, al restauro e alla riqualificazione del patrimonio culturale e naturale dei villaggi, del paesaggio rurale e dei siti ad alto valore naturalistico, compresi gli aspetti socioeconomici di tali attività, azioni di sensibilizzazione in materia di ambiente
Operazione 7.6.1: Miglioramento dei fabbricati di alpeggio

NR-COM: **13.2016** ID-ELAB: **TA.13.03.06.00** TAVOLA: **06** DATA: **29.03.2019**

PROGETTO: **Interventi di miglioramento, completamento e riqualificazione degli alpeggi denominati SELLERY superiore ed inferiore**

FASE: **PROGETTO ESECUTIVO**

ELABORATO: **ALPEGGIO SELLERY INFERIORE: PARTICOLARI COSTRUTTIVI**

PROGETTISTA: **ing. Luca Perazzone**
 COLLABORATORE: **arch. Maurizio Buffa**

REVISIONI:


REV.	REDAITTO:	VERIFICATO (RGC):	VALIDATO (DT):	DATA:	RESPONSABILE PROC.:
01	Luca Perazzone	Luca Perazzone	Luigi Adolfo Ceppa	29.03.2019	
02					FIRMA/TIMBRO COMMITTENTE:
03					

SEDE LEGALE E UFFICIO OPERATIVO: **Consorzio TARGA** UFFICIO OPERATIVO: **UNITER**


C.so Unione Sovietica 560 - 10135 TORINO
 T +39 011 3913194 / F +39 011 3470903
 mail: info@consorzioalga.it
 web: www.consorzioalga.it

C.so Palestro 9 - 10122 TORINO
 T +39 011/3280001 / F +39 011/366844


STATO DI FATTO

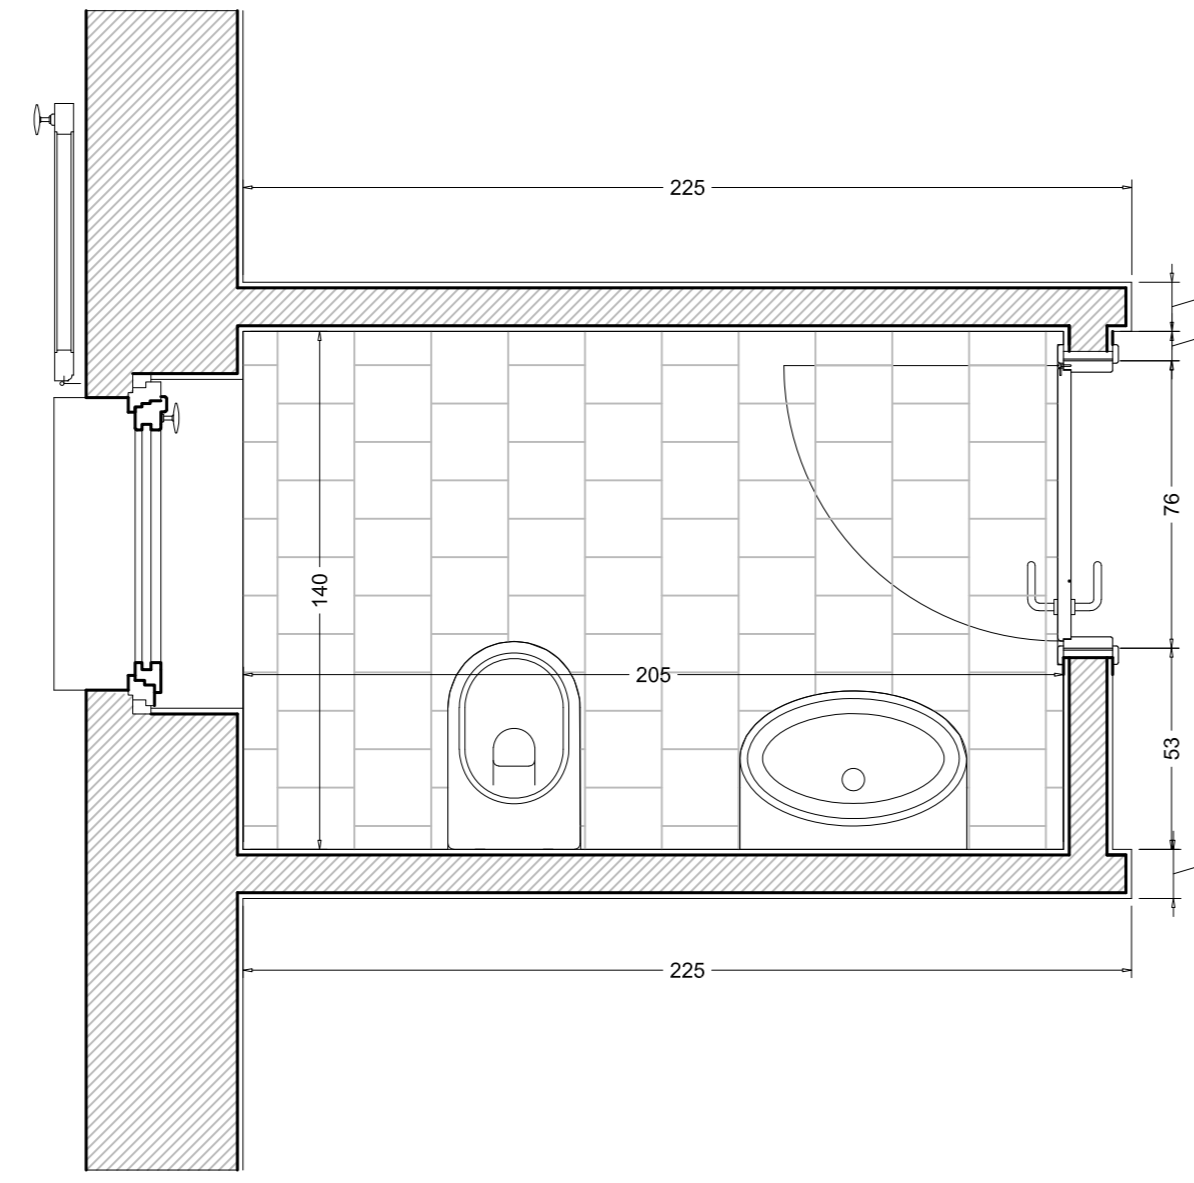


SERVIZIO IGIENICO - PLANIMETRIA

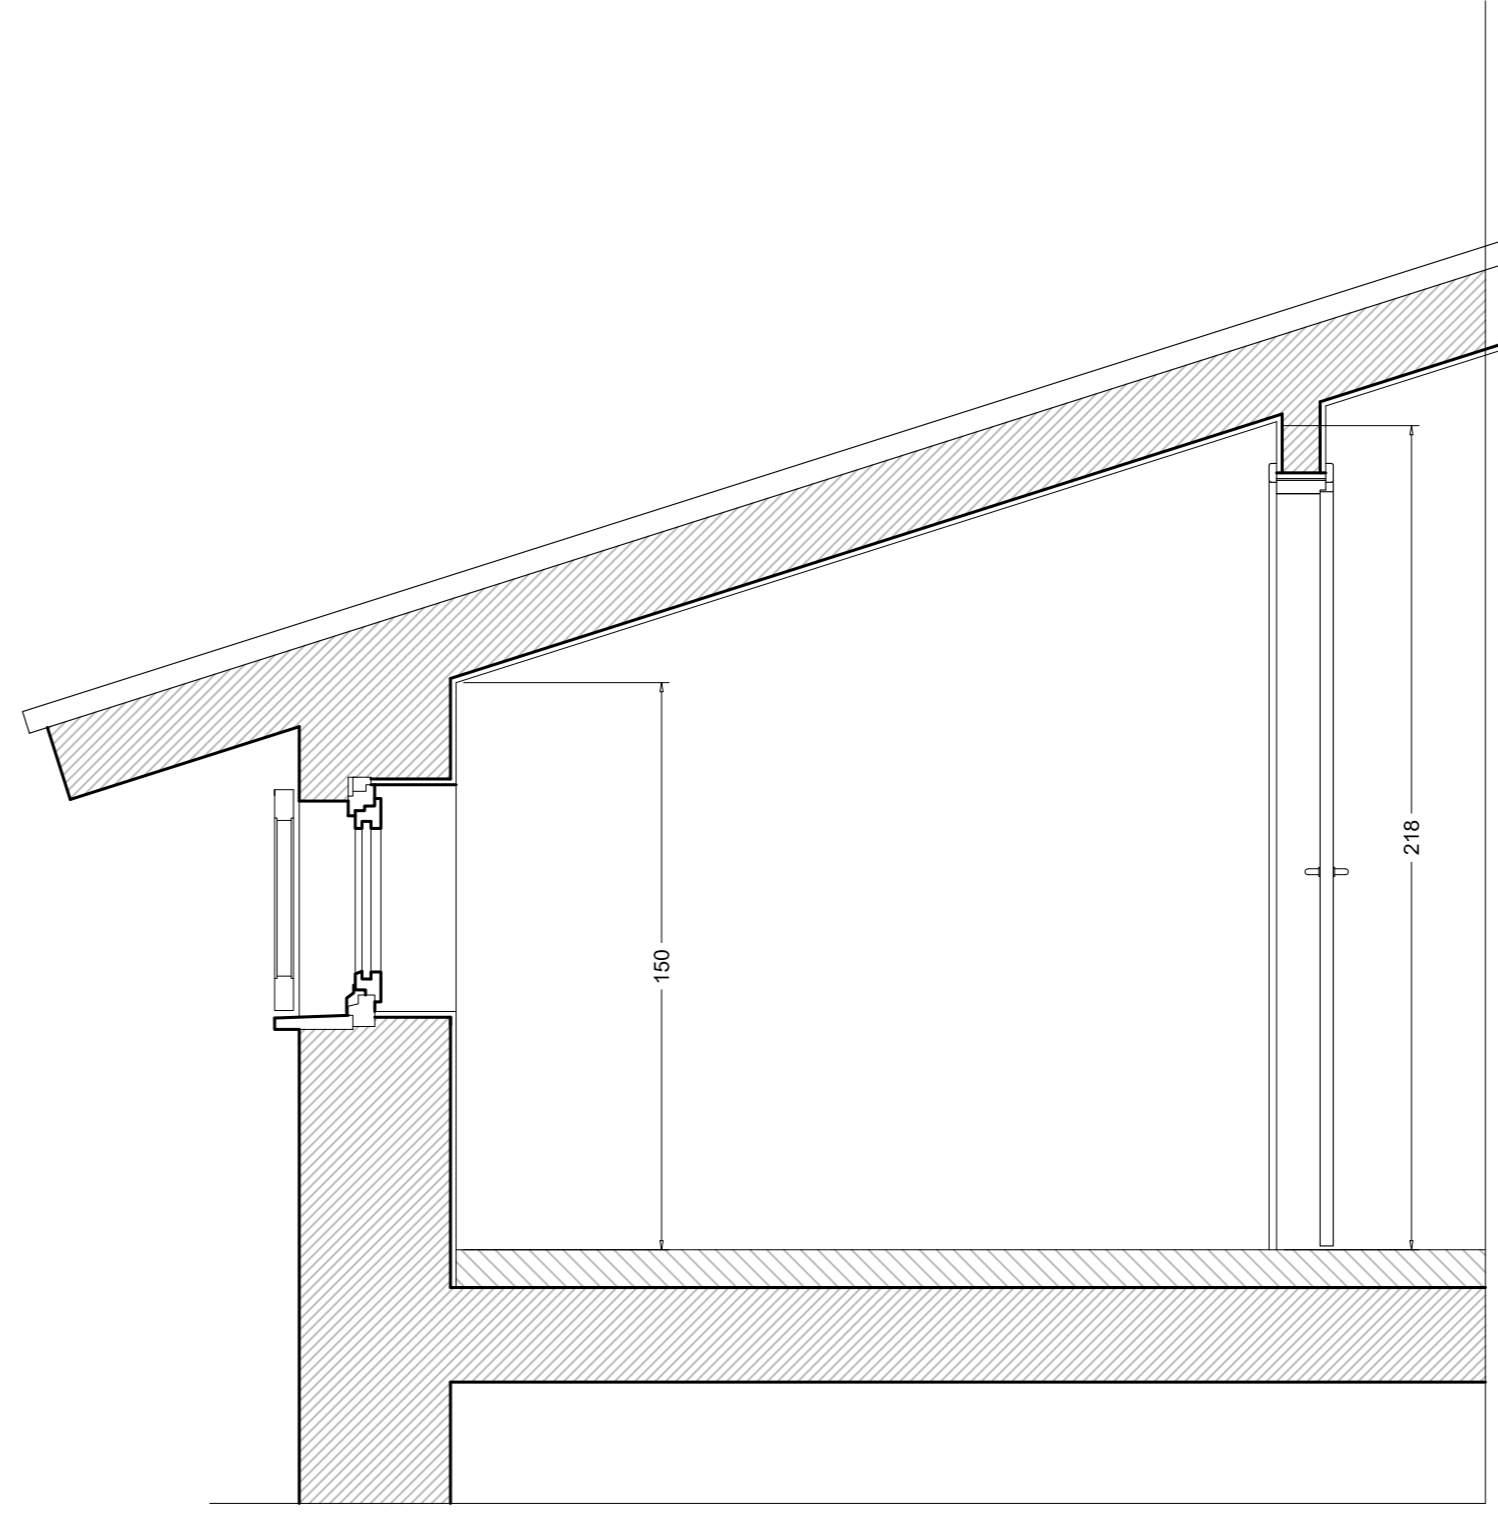

SERVIZIO IGIENICO - SEZIONE

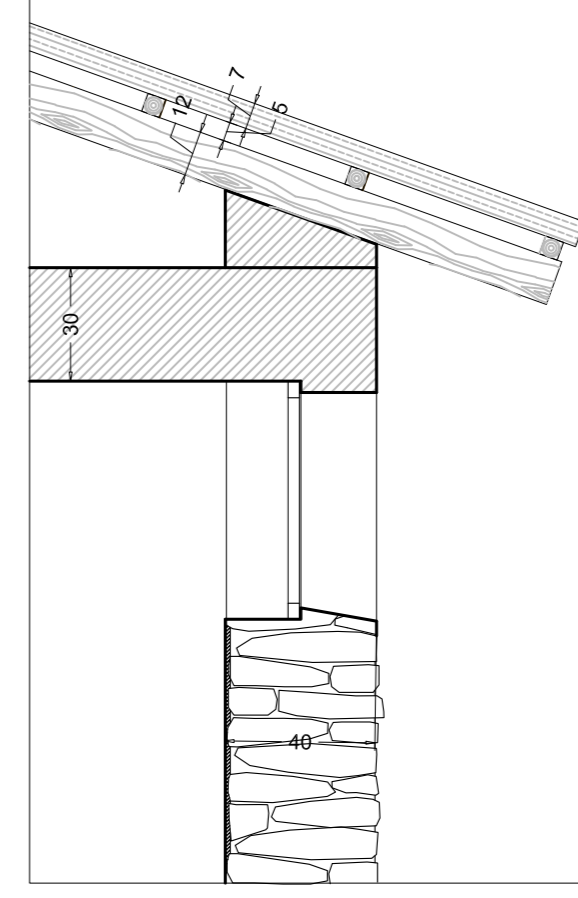


ORDITURA TETTO - SEZIONE

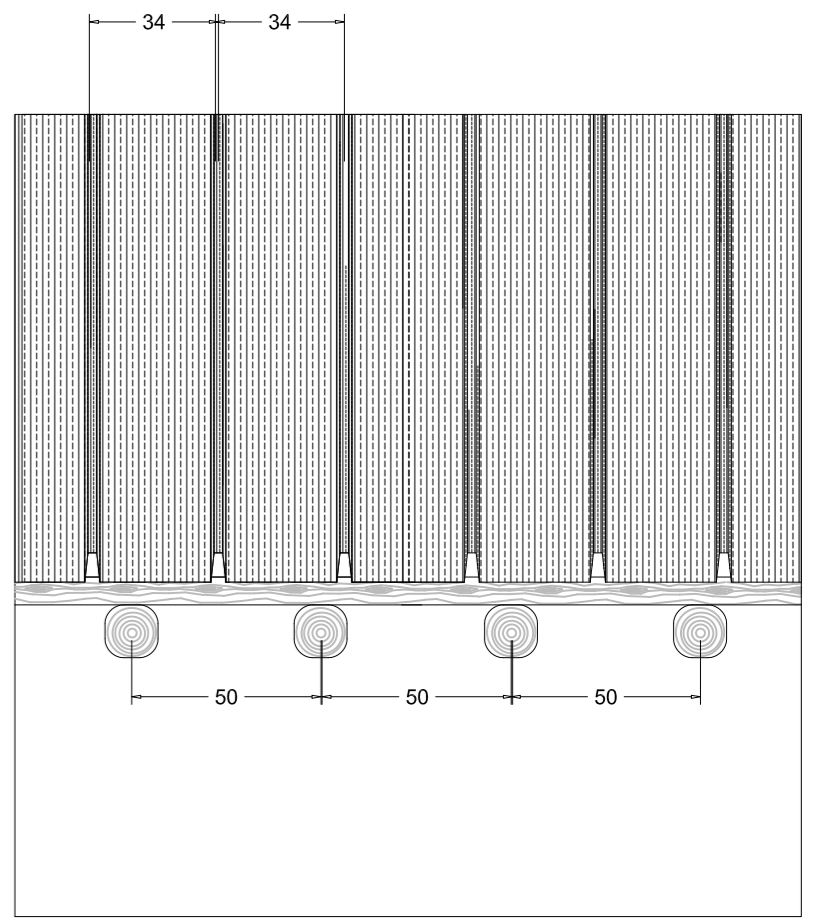


ORDITURA TETTO - PROSPETTO




PROGETTO

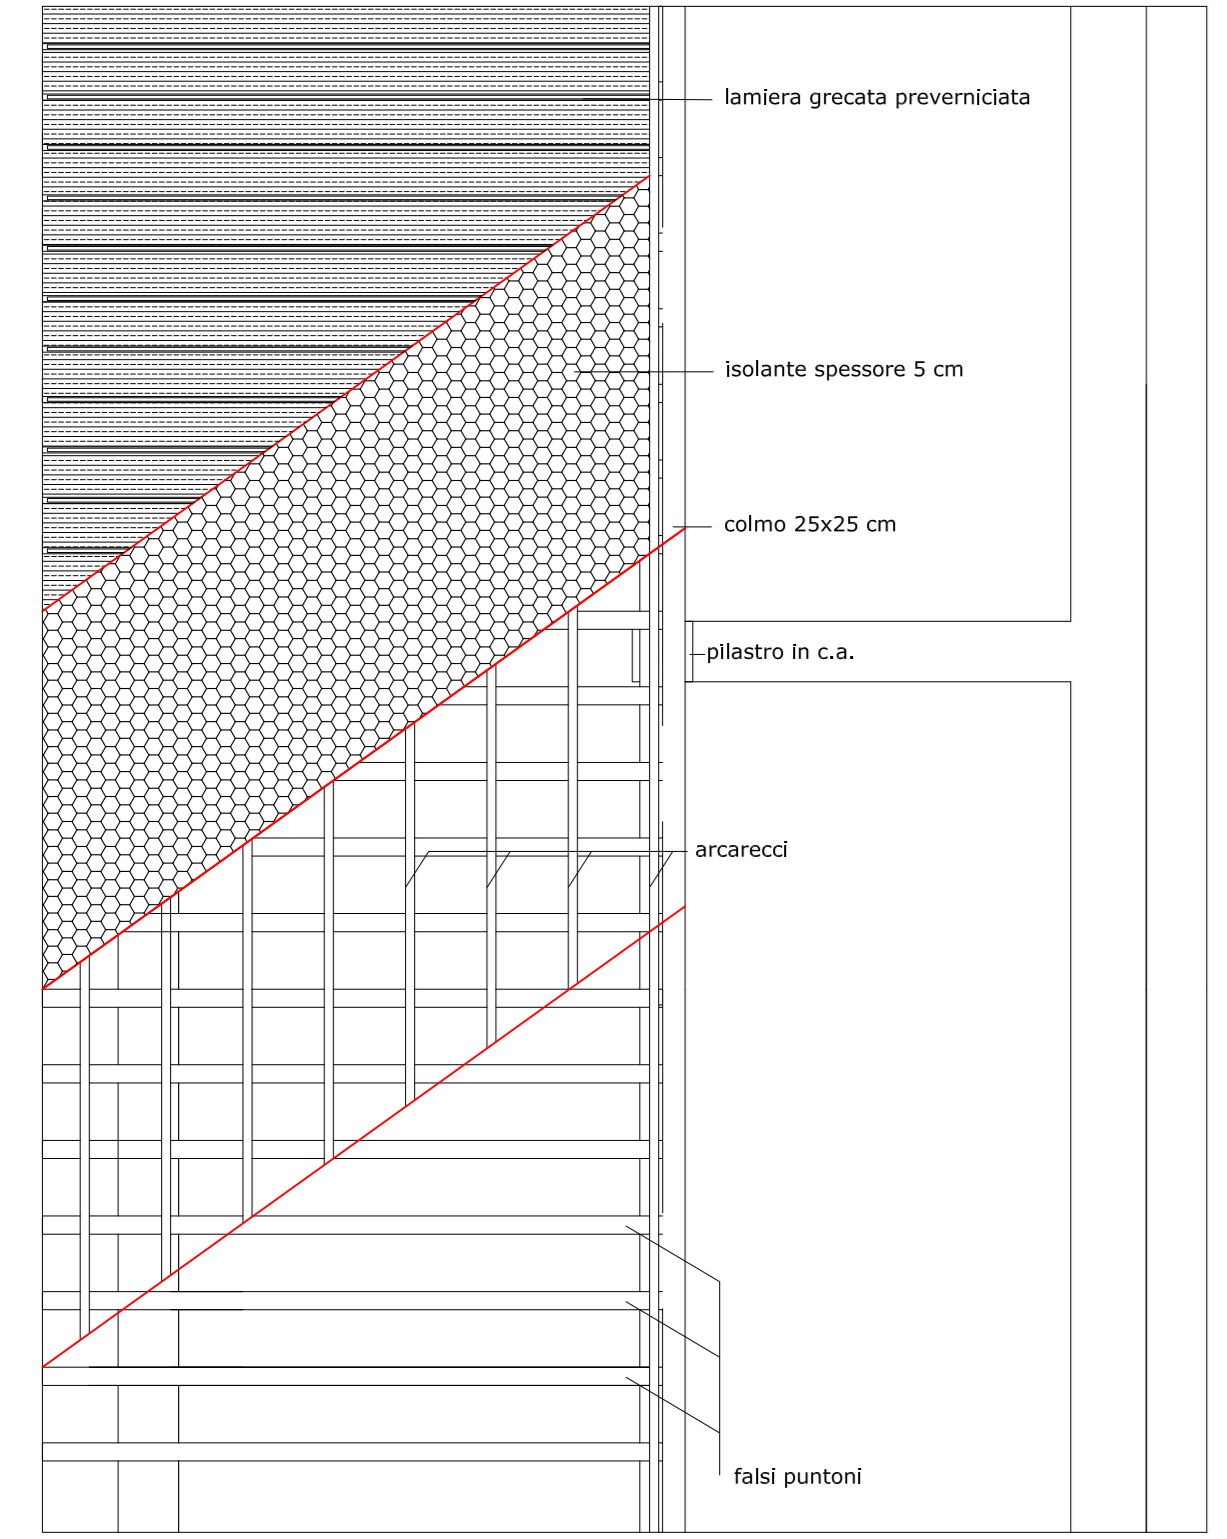


SCHEMA ORDITURA LIGNEA TETTO

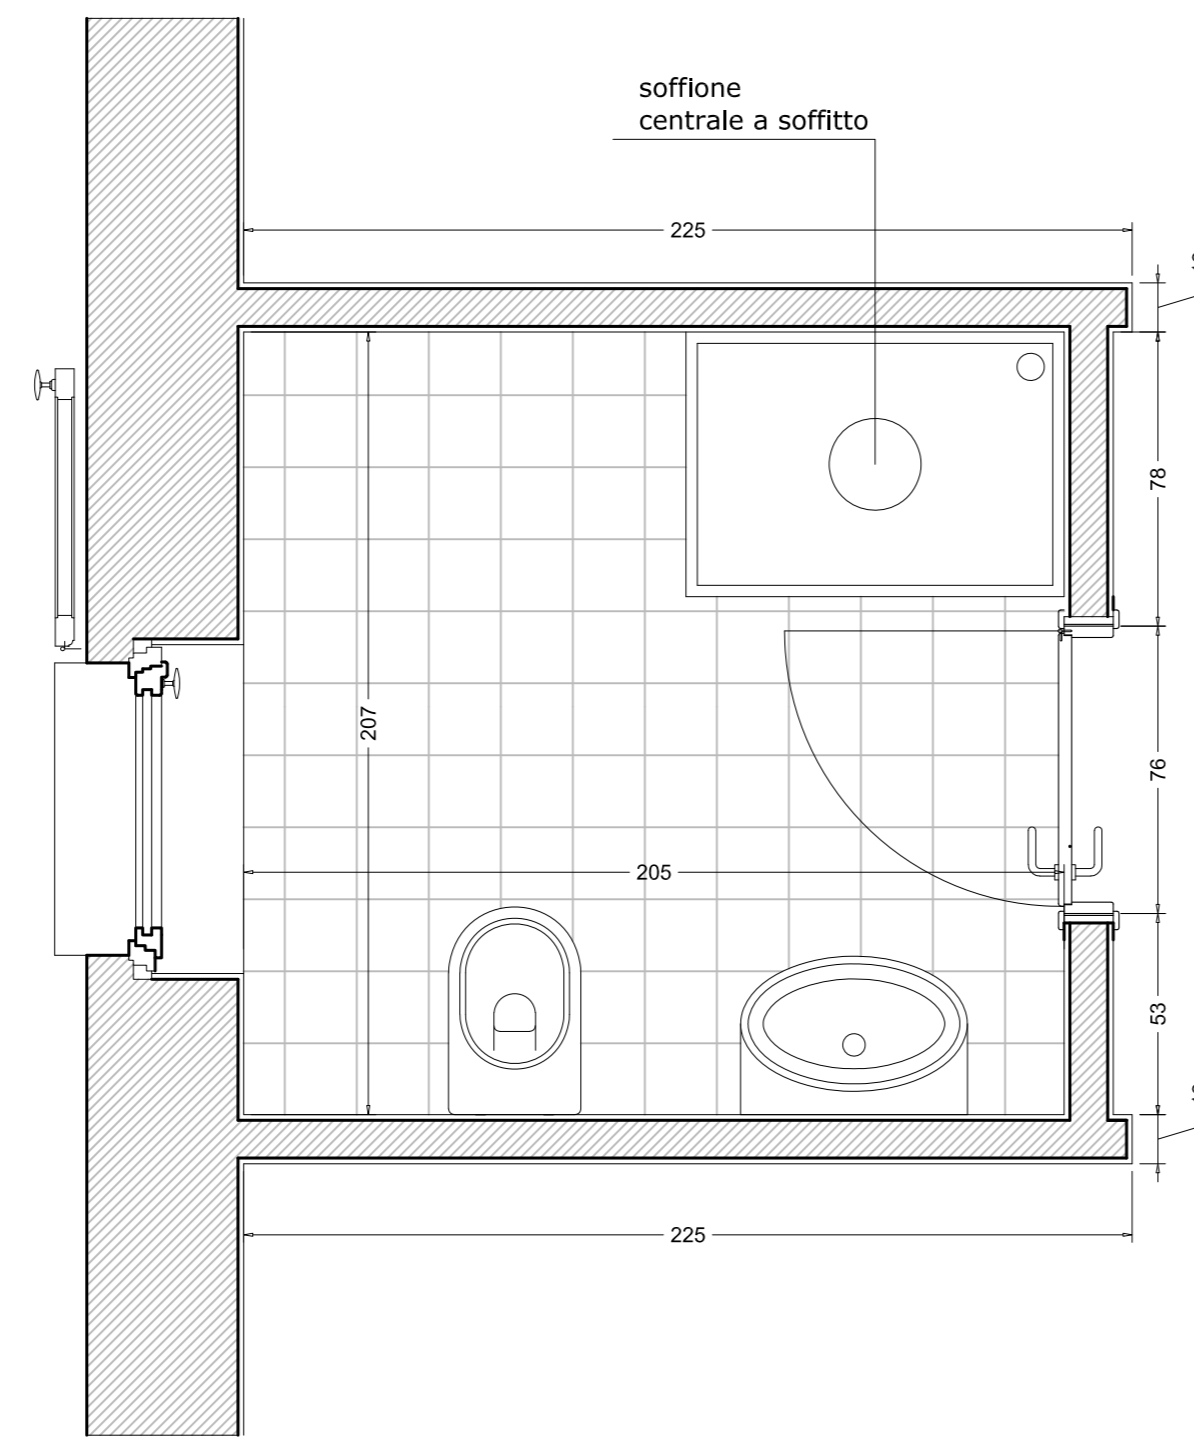


SERVIZIO IGIENICO - PLANIMETRIA

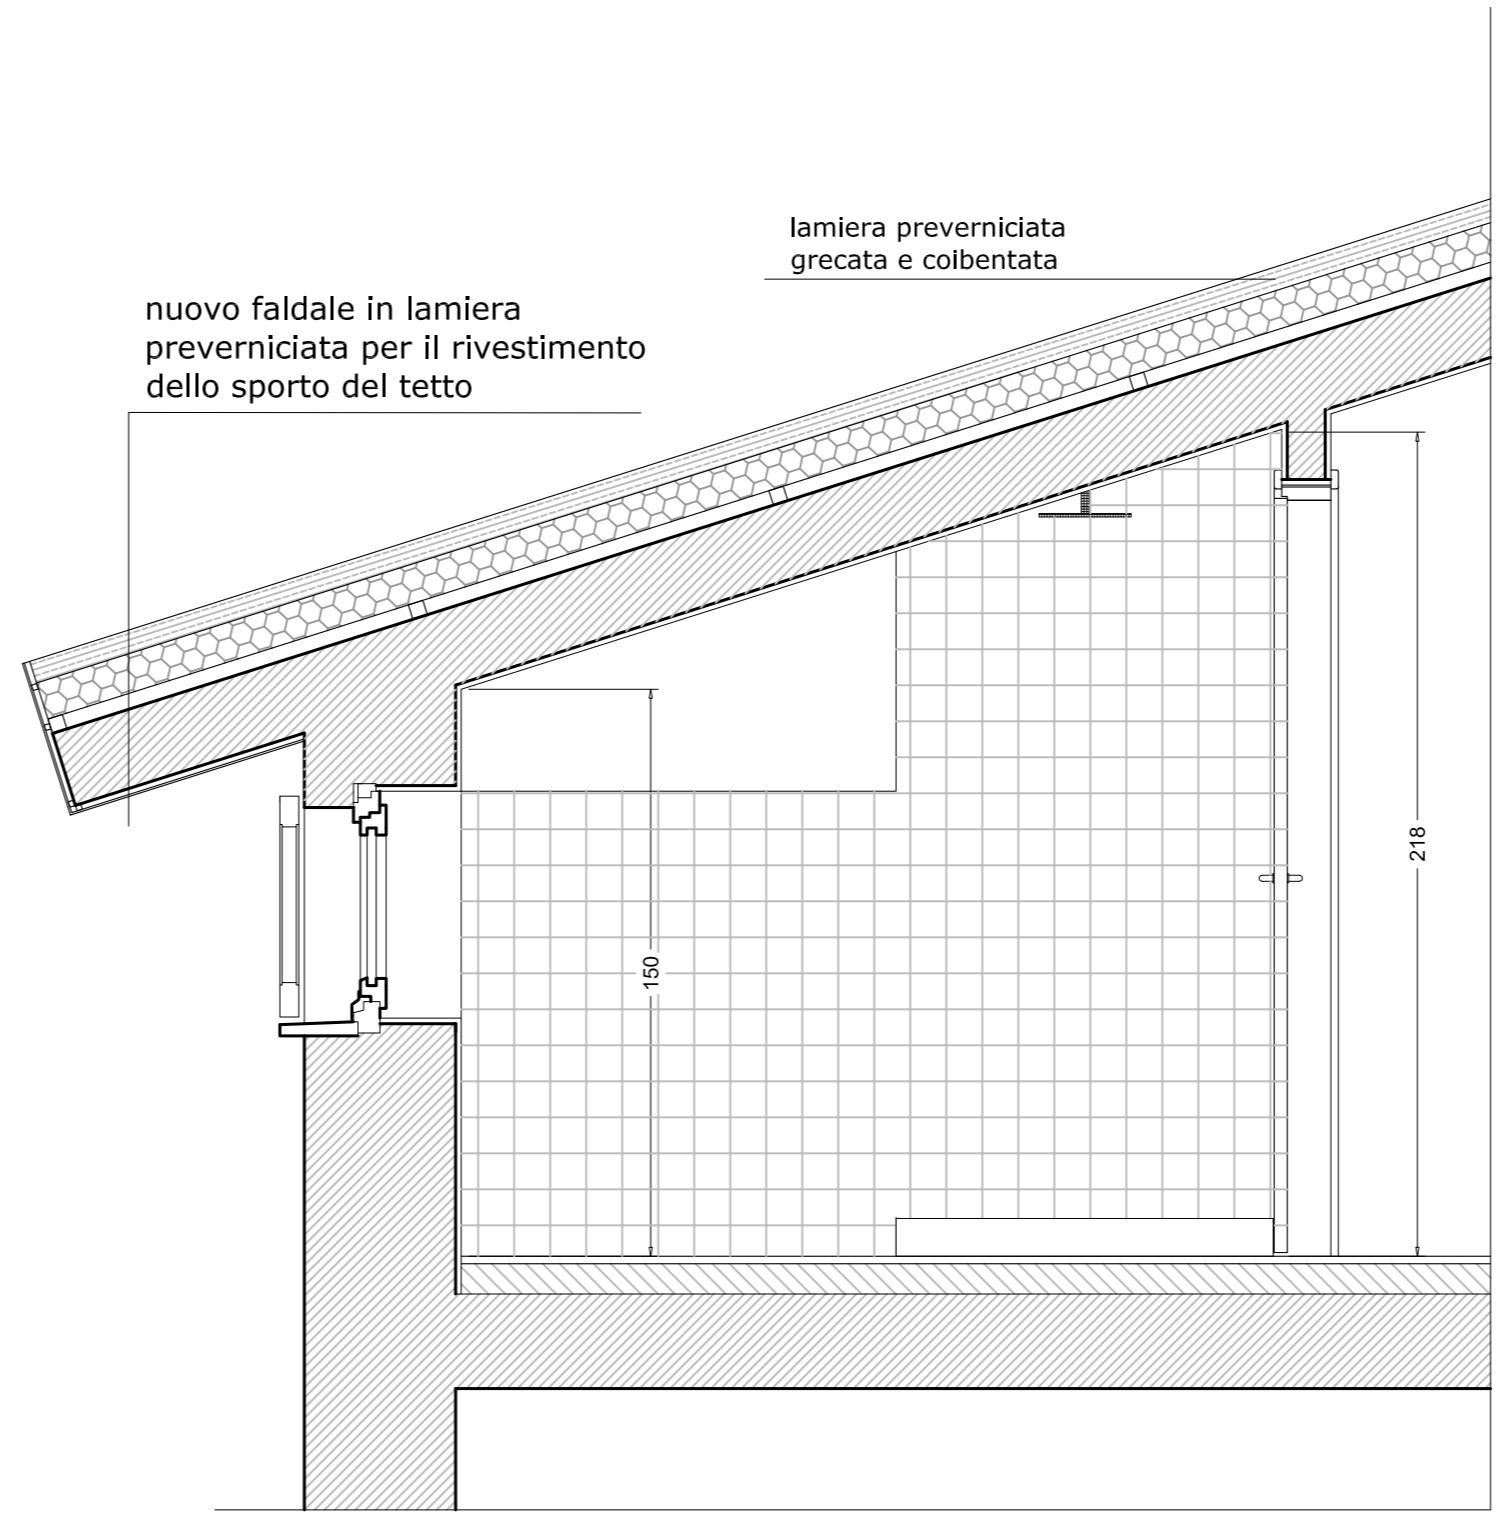

SERVIZIO IGIENICO - SEZIONE

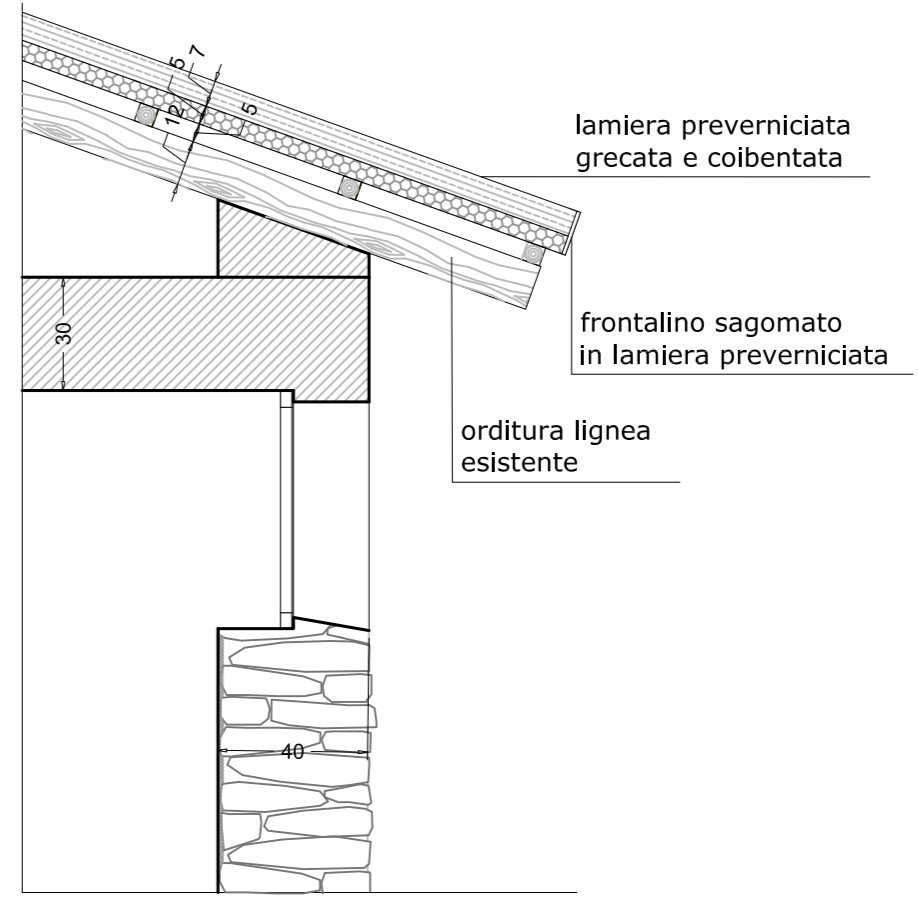

ORDITURA TETTO - SEZIONE

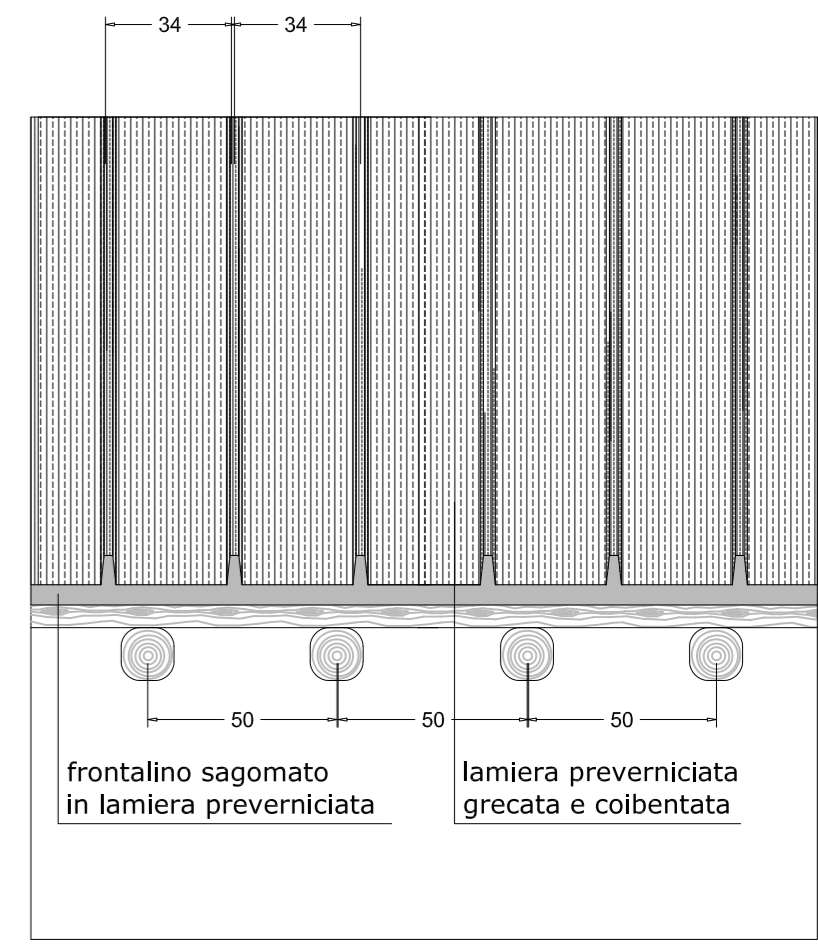

ORDITURA TETTO - PROSPETTO

